




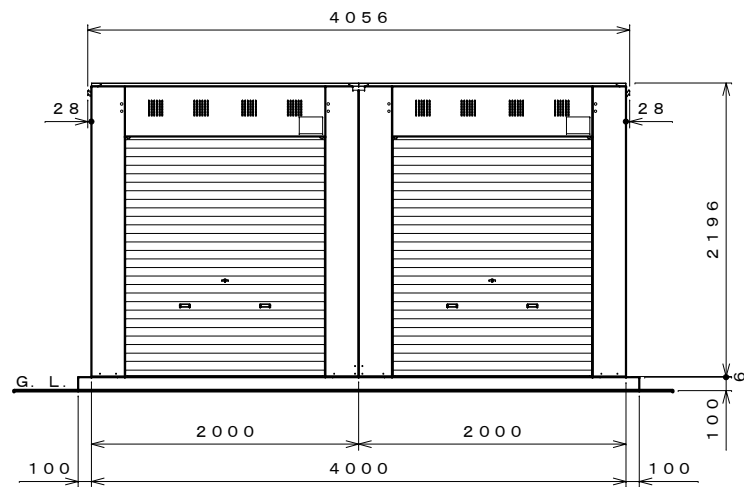


正面図 S = 1 : 4 0

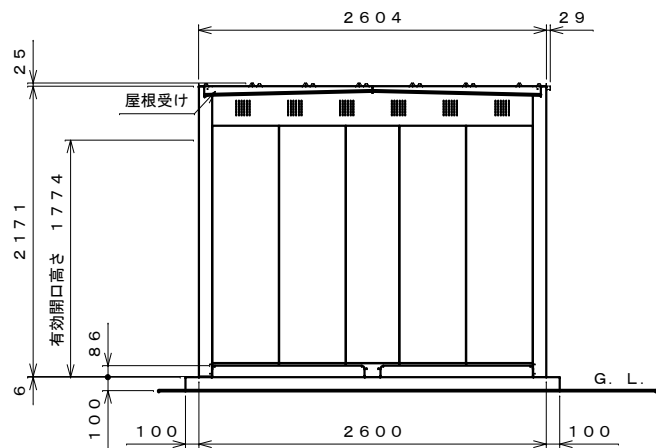

側面図 S = 1 : 4 0

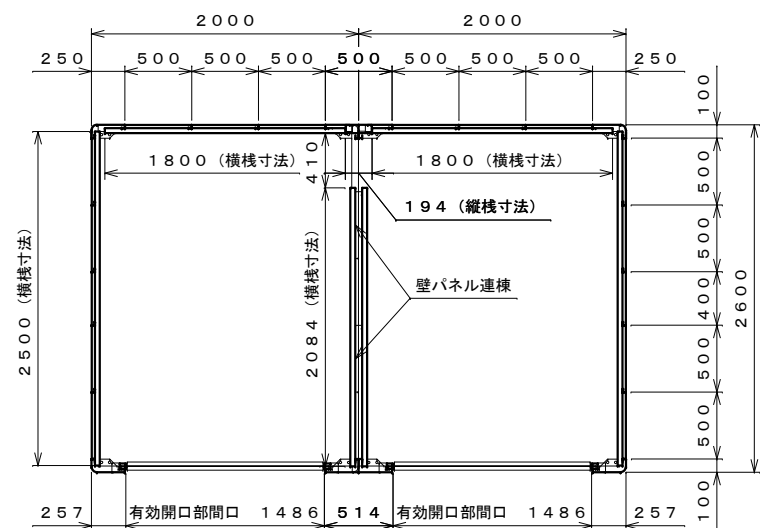


平面図 S = 1 : 4 0

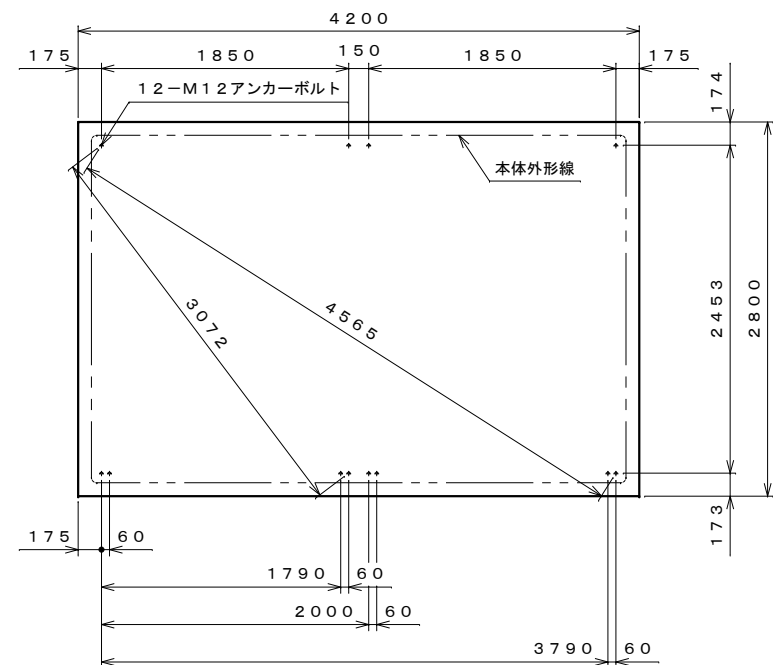

基礎伏せ図 S = 1 : 4 0

【基礎設計条件】
・コンクリート強度：F c 2 1 N / mm² 以上
・積 載 荷 重：L P ガス容器の最大本数のうち、半分が満量の状態、残り半分が空量の状態と想定して算出

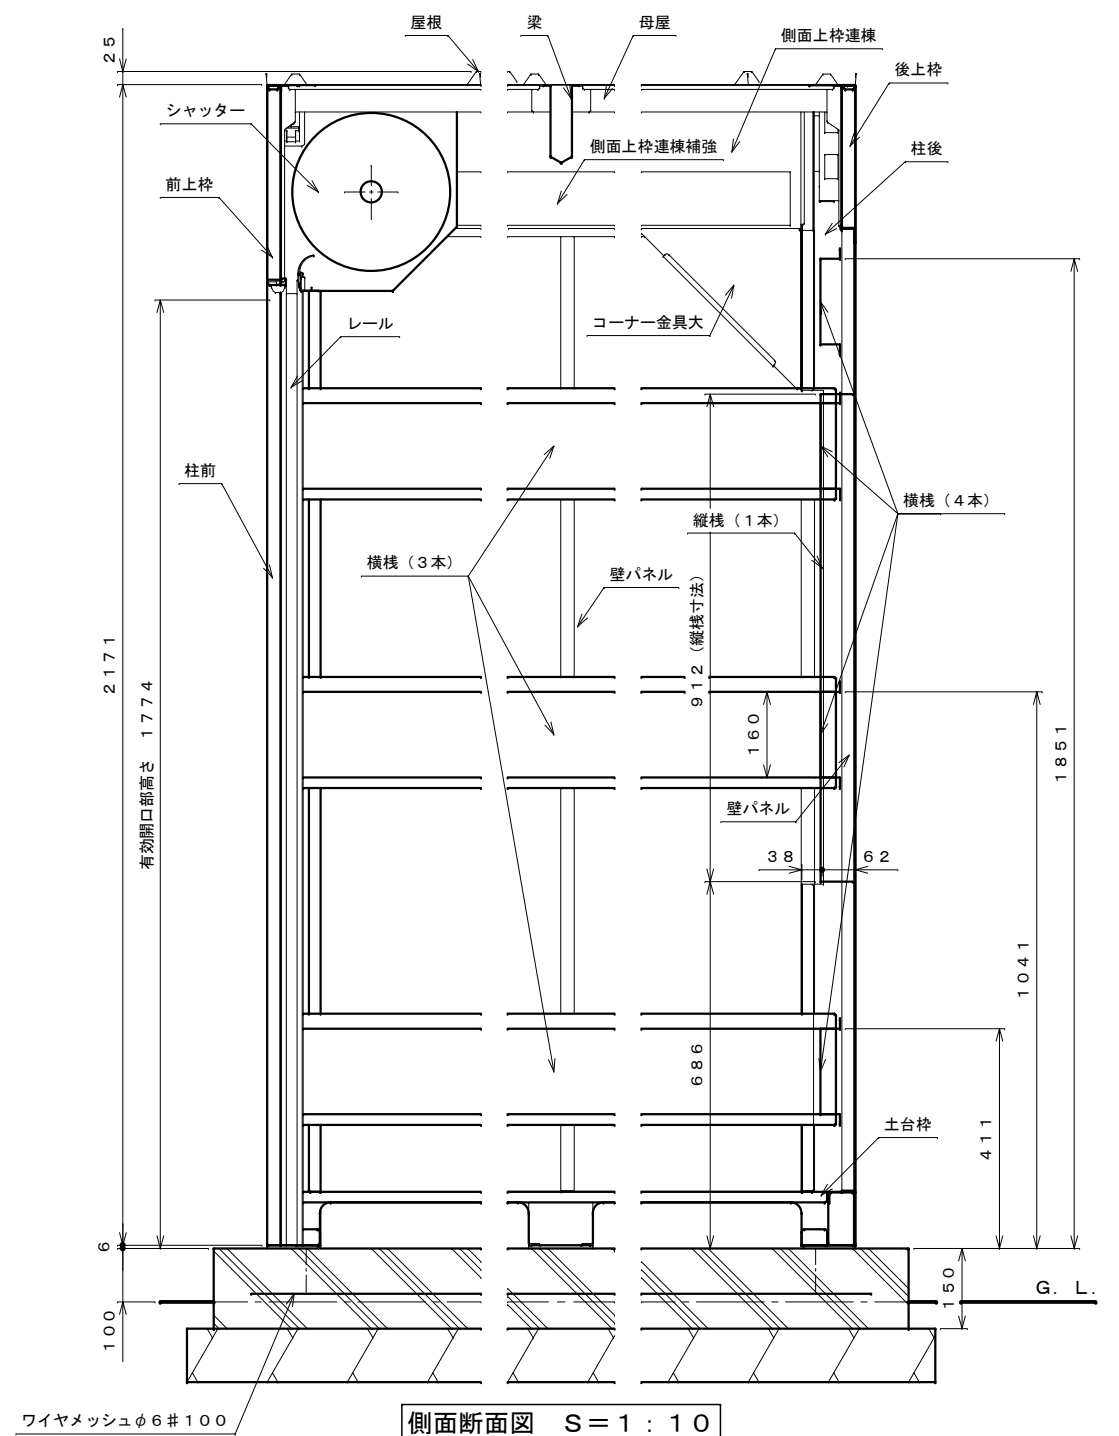

側面断面図 S = 1 : 1 0

基礎図は参考として掲載しておりますが貴施設場所の実情に則して設計してください。
寒冷地の場合、凍結深度等を考慮して設計してください。

仕様概要

品 名	サ イ ズ	材 質	仕 上 げ
土台枠	t 1. 6	Z A M	ポリエステル系樹脂塗装
柱	t 0. 8	〃	〃
前上枠	t 0. 8	〃	〃
後上枠	t 0. 8	〃	〃
屋根受け	t 1. 0	〃	〃
側面上枠	t 0. 8	〃	〃
側面上枠連棟	t 1. 6	〃	〃
側面上枠連棟補強	t 1. 6	〃	〃
コーナー金具大	t 1. 6	亜鉛鉄板	〃
壁パネル	t 0. 8	Z A M	〃
梁	t 1. 6	〃	〃
梁補強材	t 1. 6	〃	〃
母屋	t 1. 6	〃	〃
横棧	t 1. 2	〃	〃
縦棧	t 1. 2	〃	〃
屋根	t 0. 5	ガルバリウム鋼板	ポリエステル系樹脂ロールコート
シャッター	t 0. 4	亜鉛鉄板	〃
レール	t 1. 0	〃	〃
ライナープレート	t 6. 0	P P	〃
アンカーボルト	M12×115	鉄	三価クロメート処理

・横棧は高さ90間隔で調整可能
・上 1 4 9 1 ~ 1 8 5 1 (背面のみ)
・中 8 6 1 ~ 1 0 4 1
・下 4 1 1

【設置可能地域】
垂直積雪量 1 5 0 c m 以下
基準風速 V o 3 4 m / s 以下

名 称	L P ガス容器保管庫 GB-S 4 0 2 6 仕様図
株式会社	田窪工業所