




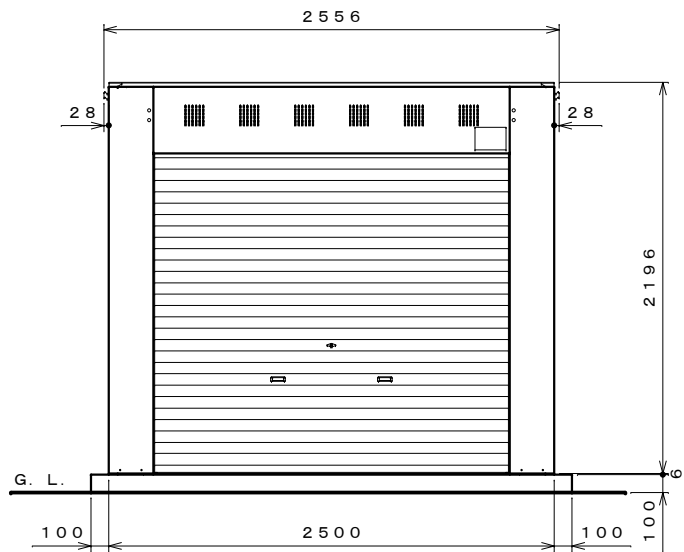


正面図 S=1:30

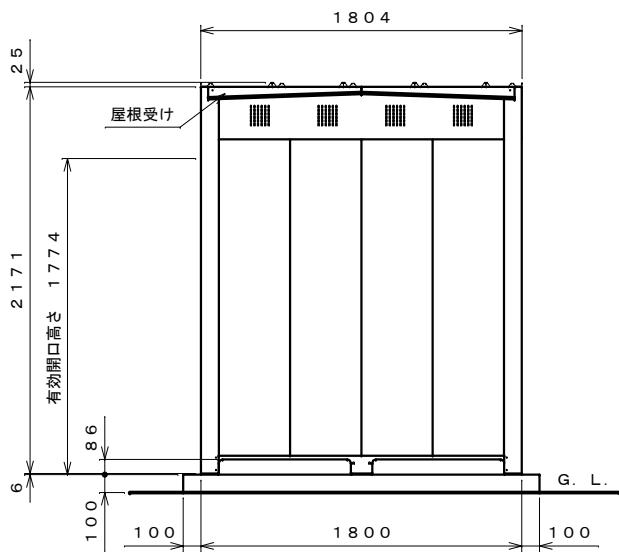


側面図 S=1:30

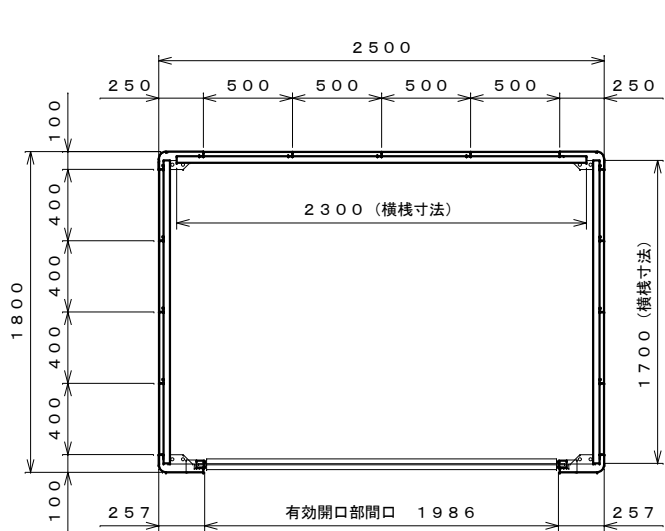

平面図 S=1:30

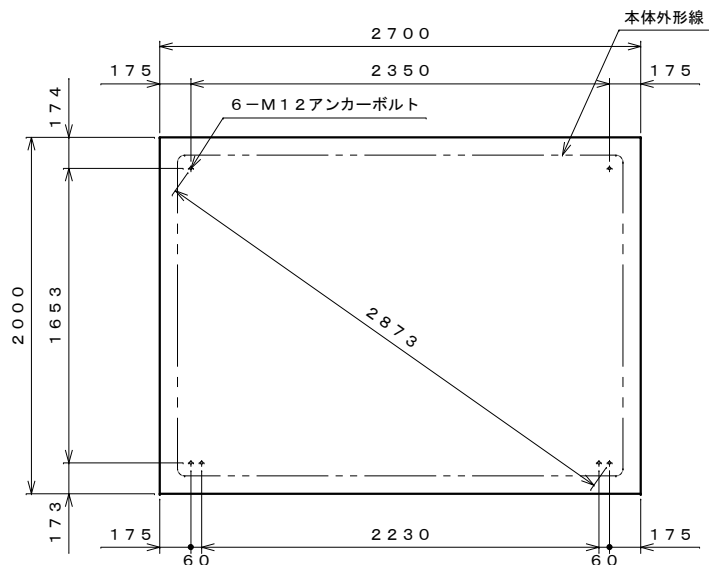

基礎伏せ図 S=1:30

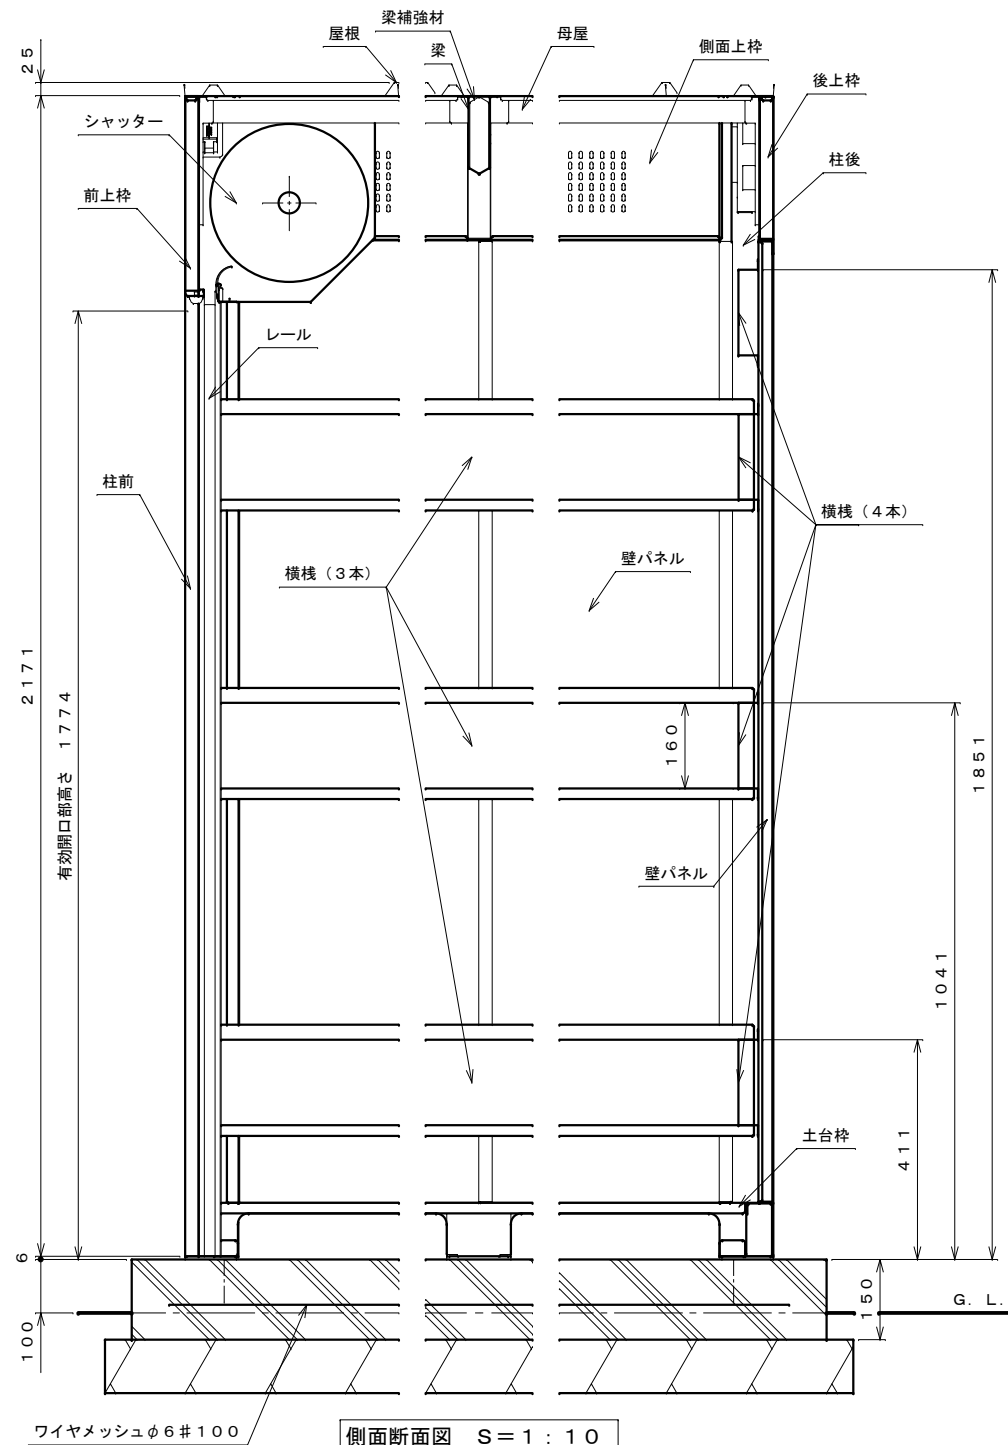

側面断面図 S=1:10

基礎図は参考として掲載しておりますが貴施設場所の実情に則して設計してください。
寒冷地の場合、凍結深度等を考慮して設計してください。

仕様大要

品名	サイズ	材質	仕上がり
土台枠	t 1.6	Z A M	ポリエステル系樹脂塗装
柱	t 0.8	〃	〃
前上枠	t 0.8	〃	〃
後上枠	t 0.8	〃	〃
側面上枠	t 0.8	〃	〃
屋根受け	t 1.0	〃	〃
壁パネル	t 0.8	〃	〃
梁	t 1.6	〃	〃
梁補強材	t 1.6	〃	〃
母屋	t 1.6	〃	〃
横棧	t 1.2	〃	〃
屋根	t 0.5	ガルバリウム鋼板	ポリエステル系樹脂ロールコート
シャッター	t 0.8	亜鉛鉄板	〃
レール	t 1.0	〃	〃
ライナープレート	t 6.0	PP	〃
アンカーボルト	M12×115	鉄	三価クロメート処理

【設置可能地域】 垂直積雪量 150 cm 以下、基準風速 V o 40 m / s 以下

- ・横棧は高さ 90 間隔で調整可能
- ・上 1491 ~ 1851
- ・中 861 ~ 1041
- ・下 411

名 称

LP ガス 容器 保管 庫
GB-SJ2518 仕様図
(準防火地域対応型: シャッター t 0.8)

株式会社 田窪工業所

【基礎設計条件】
・コンクリート強度: F c 21 N / mm² 以上
・積 載 荷 重 : LP ガス 容器 の 最大 本 数 の うち、半 分 が 満 量 の 状 態、残 り 半 分 が 空 量 の 状 態 と 想 定 し て 算 出