

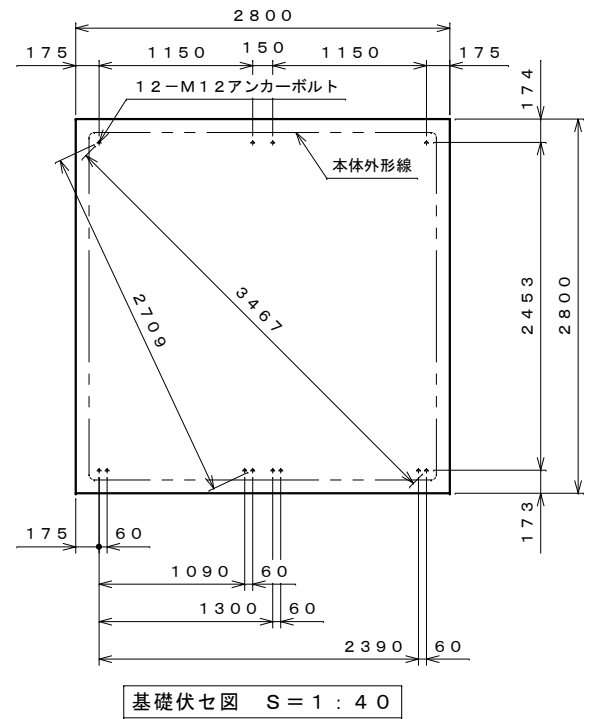
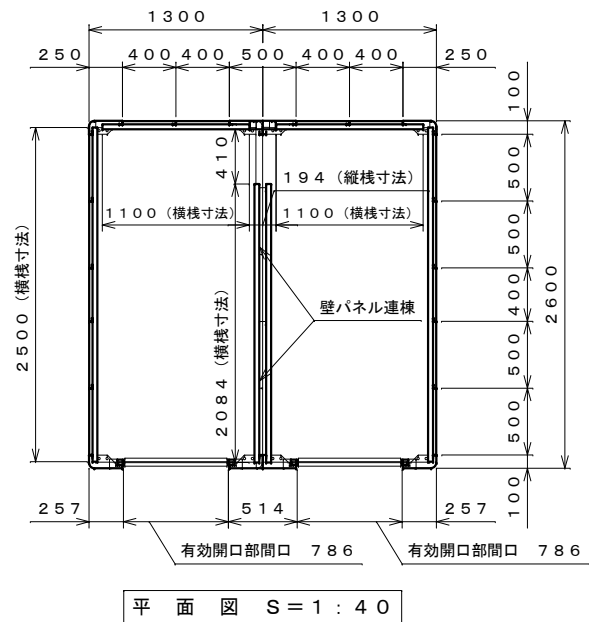
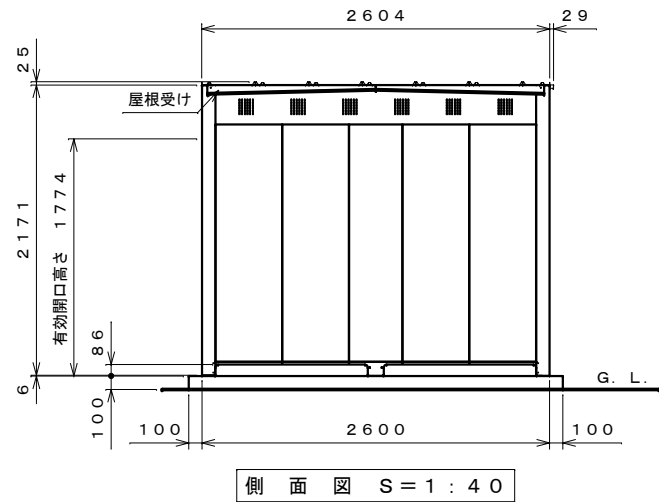


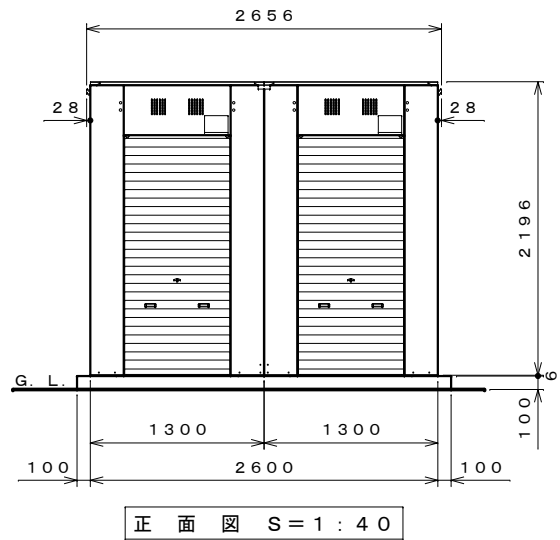

【基礎設計条件】

- ・コンクリート強度：F_c21N/mm²以上
- ・積 載 荷 重：LPガス容器の最大本数のうち、半分が満量の状態、残り半分が空量の状態と想定して算出

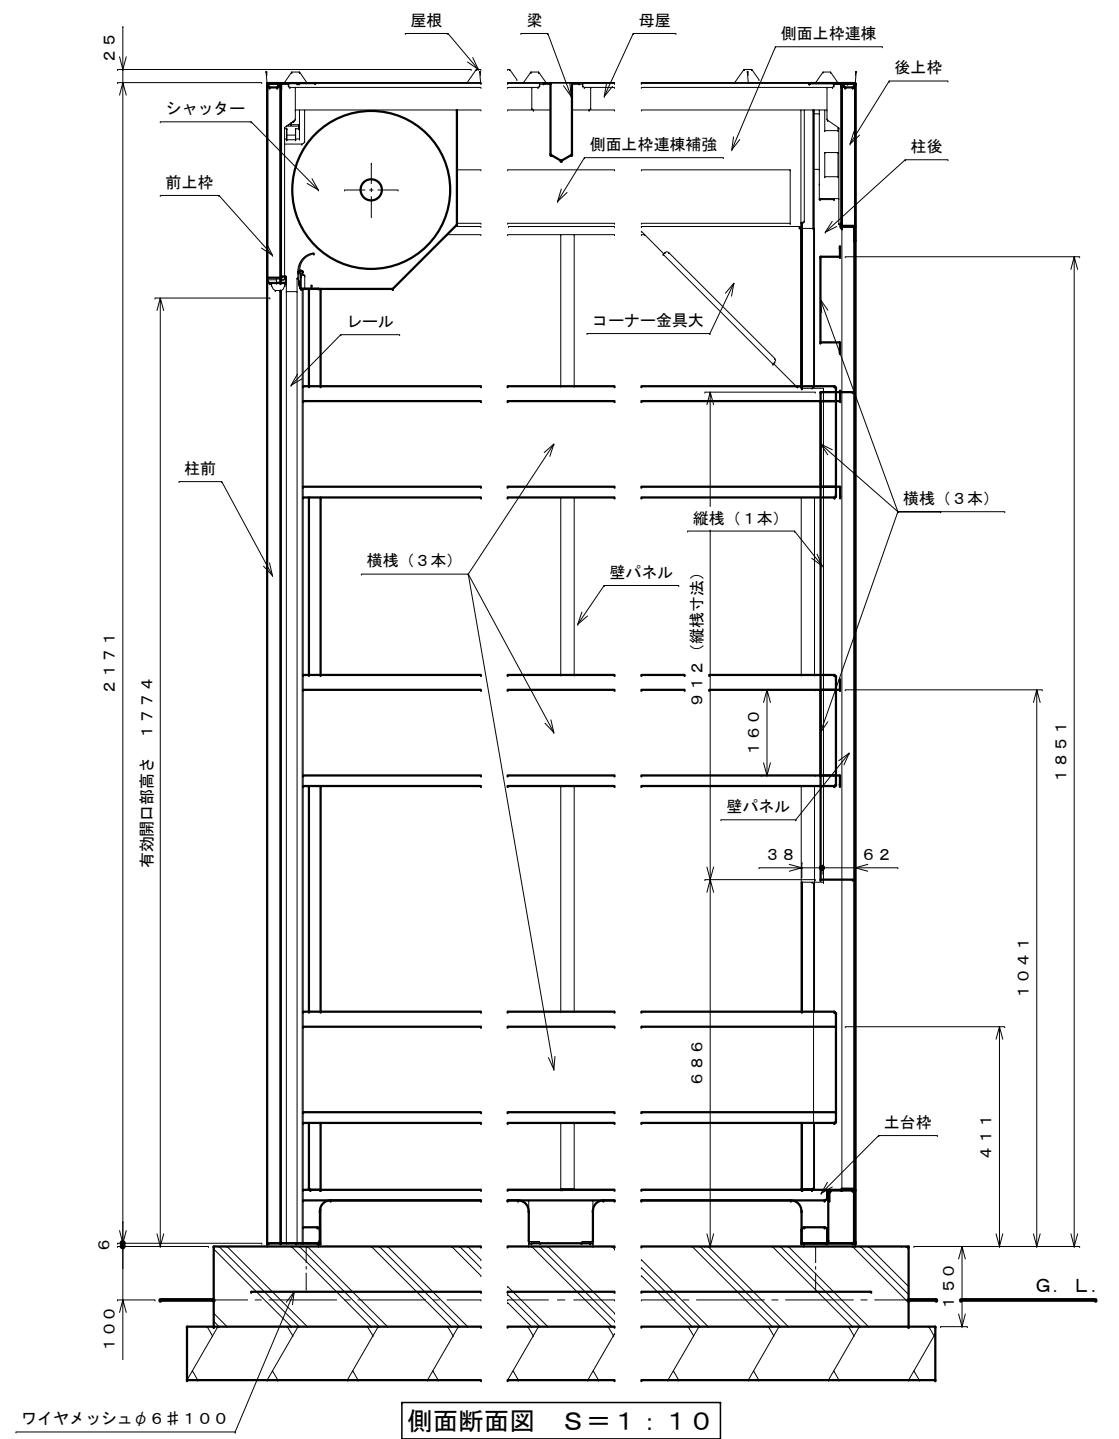

基礎図は参考として掲載しておりますが貴施設場所の実情に則して設計してください。
寒冷地の場合、凍結深度等を考慮して設計してください。

仕様大要

品 名	サ イ ズ	材 質	仕 上 げ
土台枠	t 1. 6	Z A M	ポリエステル系樹脂塗装
柱	t 0. 8	〃	〃
前上枠	t 0. 8	〃	〃
後上枠	t 0. 8	〃	〃
屋根受け	t 1. 0	〃	〃
側面上枠	t 0. 8	〃	〃
側面上枠連棟	t 1. 6	〃	〃
側面上枠連棟補強	t 1. 6	〃	〃
コーナー金具大	t 1. 6	亜 鉛 鉄 板	〃
壁パネル	t 0. 8	Z A M	〃
梁	t 1. 6	〃	〃
母屋	t 1. 6	〃	〃
横棧	t 1. 2	〃	〃
縦棧	t 1. 2	〃	〃
屋根	t 0. 5	ガルバリウム鋼板	ポリエステル系樹脂ロールコート
シャッター	t 0. 8	亜 鉛 鉄 板	〃
レール	t 1. 0	〃	〃
ライナープレート	t 6. 0	P P	〃
アンカーボルト	M12×115	鉄	三 価 ク ロ メ ー ト 処 理

- ・横棧は高さ90間隔で調整可能
- ・上 1491 ~ 1851 (背面のみ)
- ・中 861 ~ 1041
- ・下 411

【設置可能地域】
〔 垂直積雪量150cm以下
基準風速V₀34m/s以下 〕

名 称	LPガス容器保管庫 GB-SJ2626 仕様図 (準防火地域対応型：シャッターt0.8)
株式会社	田窪工業所