
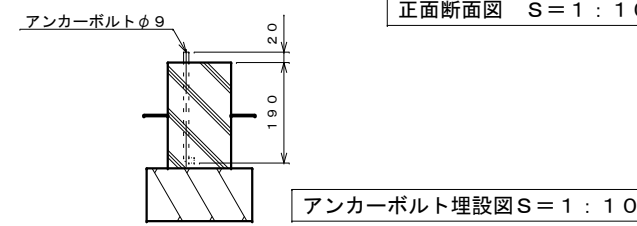
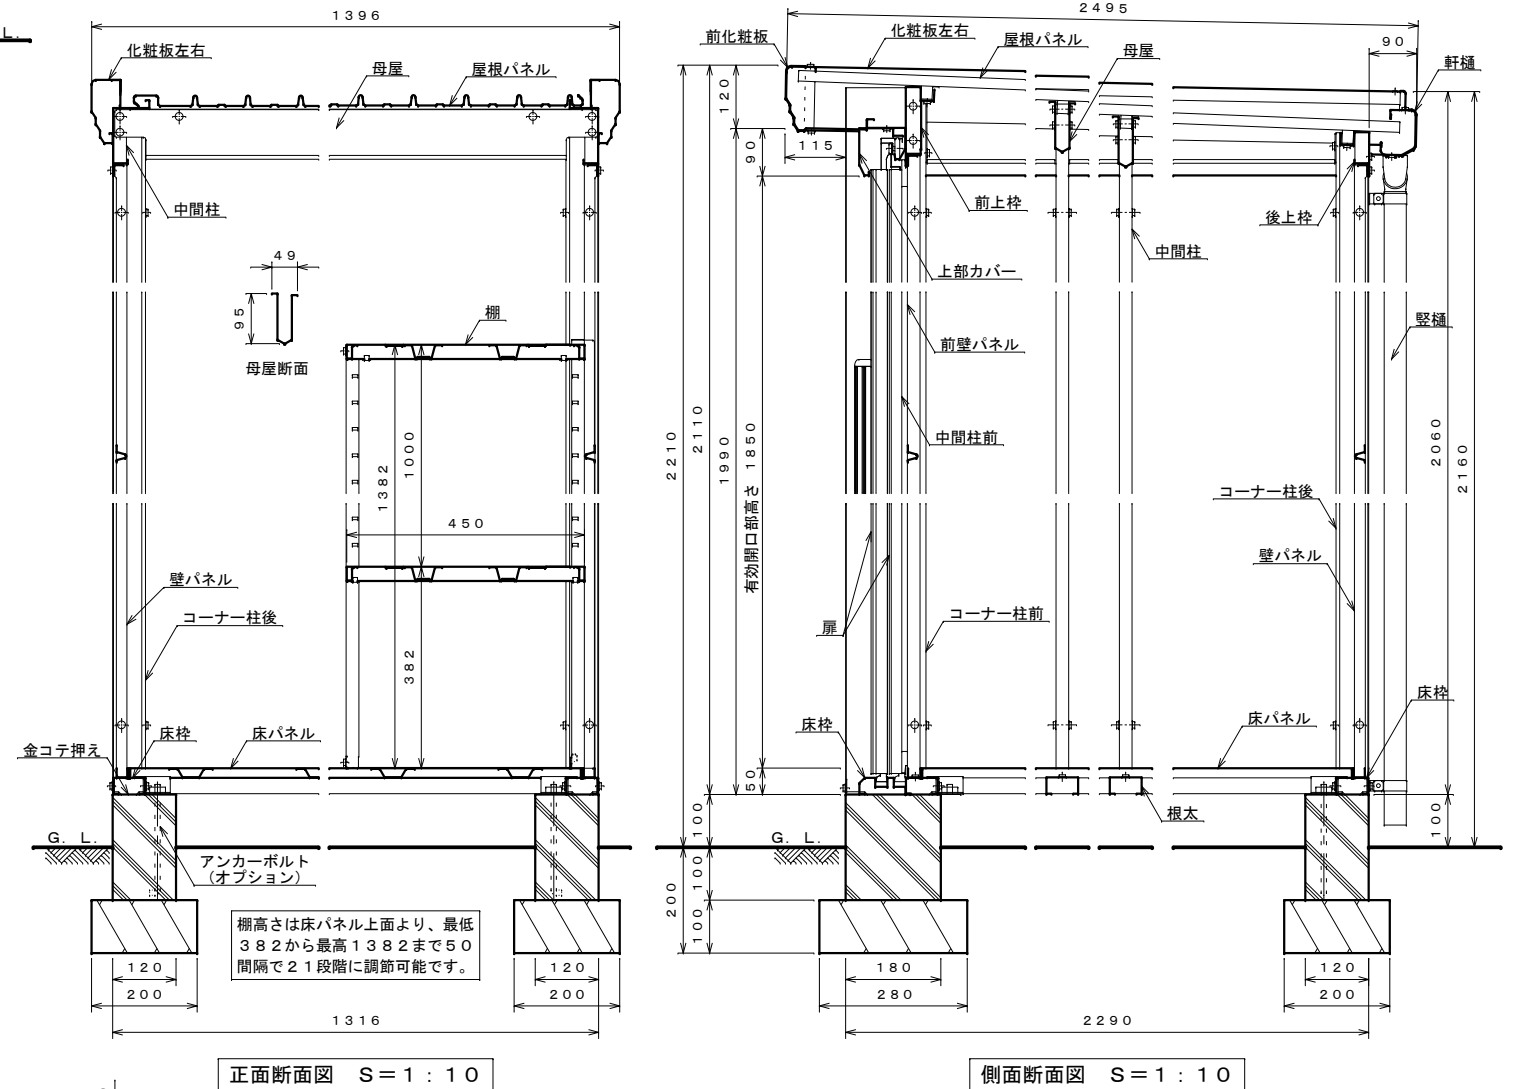
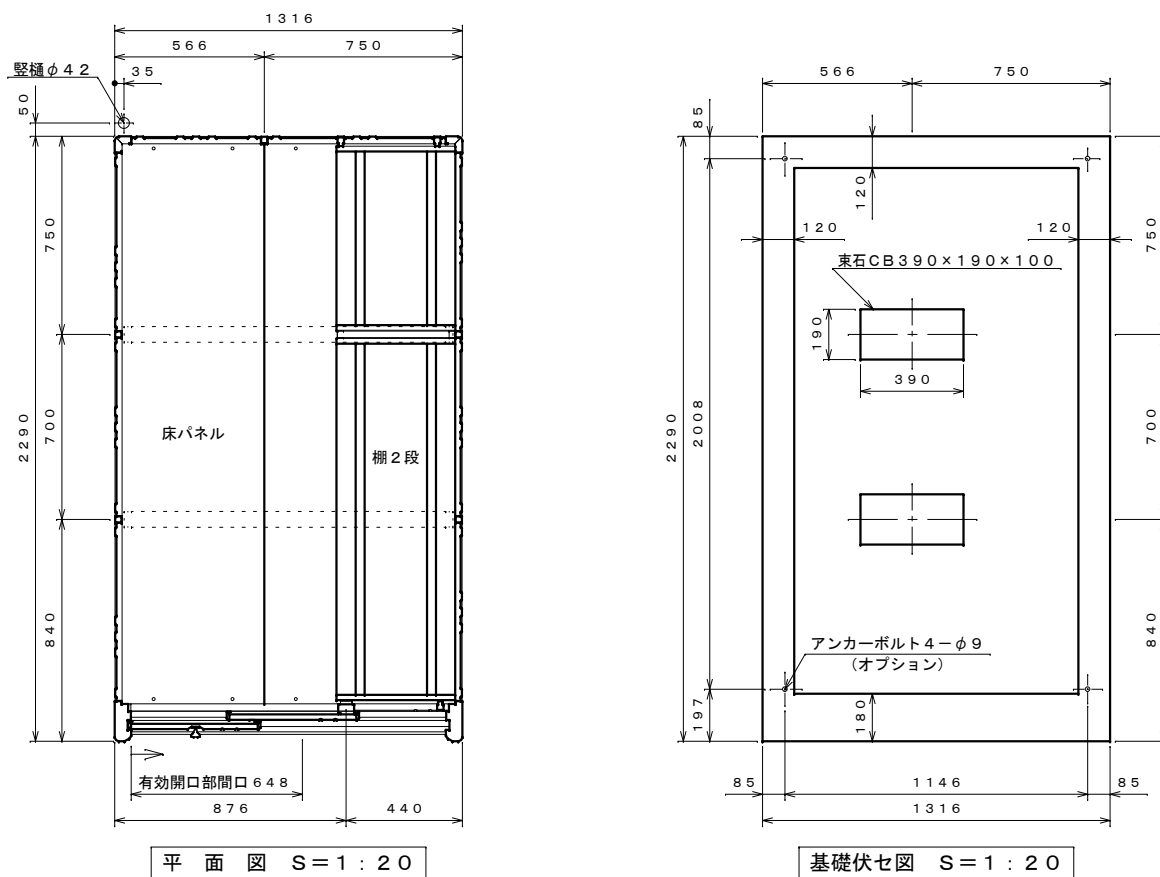


仕様大要 注：図示は、扉が右開きですが左開きにも組み立てられます。

品名	サイズ	材質	仕上げ
床枠	t1.0	Z A M	ポリエステル系樹脂塗装
根太	t0.8	〃	〃
コーナー柱 前	t0.6	〃	ポリエステル系樹脂塗装
コーナー柱 後	t0.8	〃	〃
中間柱 前	t0.8	〃	〃
中間柱 左右後	t1.2	〃	〃
後上枠	t0.8	〃	〃
母屋	t1.0	〃	〃
化粧板左右	t0.6	〃	〃
前上枠	t0.8	〃	〃
壁パネル	t0.4	亜鉛鉄板	〃
前壁パネル	t0.5	〃	〃
前化粧板	t0.6	Z A M	〃
軒樋	t0.6	〃	〃
屋根パネル	t0.4	ガルバリウム鋼板	ポリエステル系樹脂ロールコート
床パネル	t1.0	亜鉛鉄板	ポリエステル系樹脂塗装
扉	t0.6	〃	〃
上部カバー	t0.6	Z A M	〃
棚	t0.6	亜鉛鉄板	〃
縦樋	φ42	A A S 樹脂	〃

注1. 前壁パネルと扉はメタリック塗装の場合、仕上げはアクリル系樹脂塗装となります。  
 注2. 通常地用と多雪地用(S型)は、同じです。  
 注3. 結露減少型(Z型)は、屋根パネルの裏面に発泡ポリエチレン貼りとなります。  
 注4. アンカーボルトセットは、オプションとなります。  
 注5. 床下が土間の場合、排水処理を施すこと。

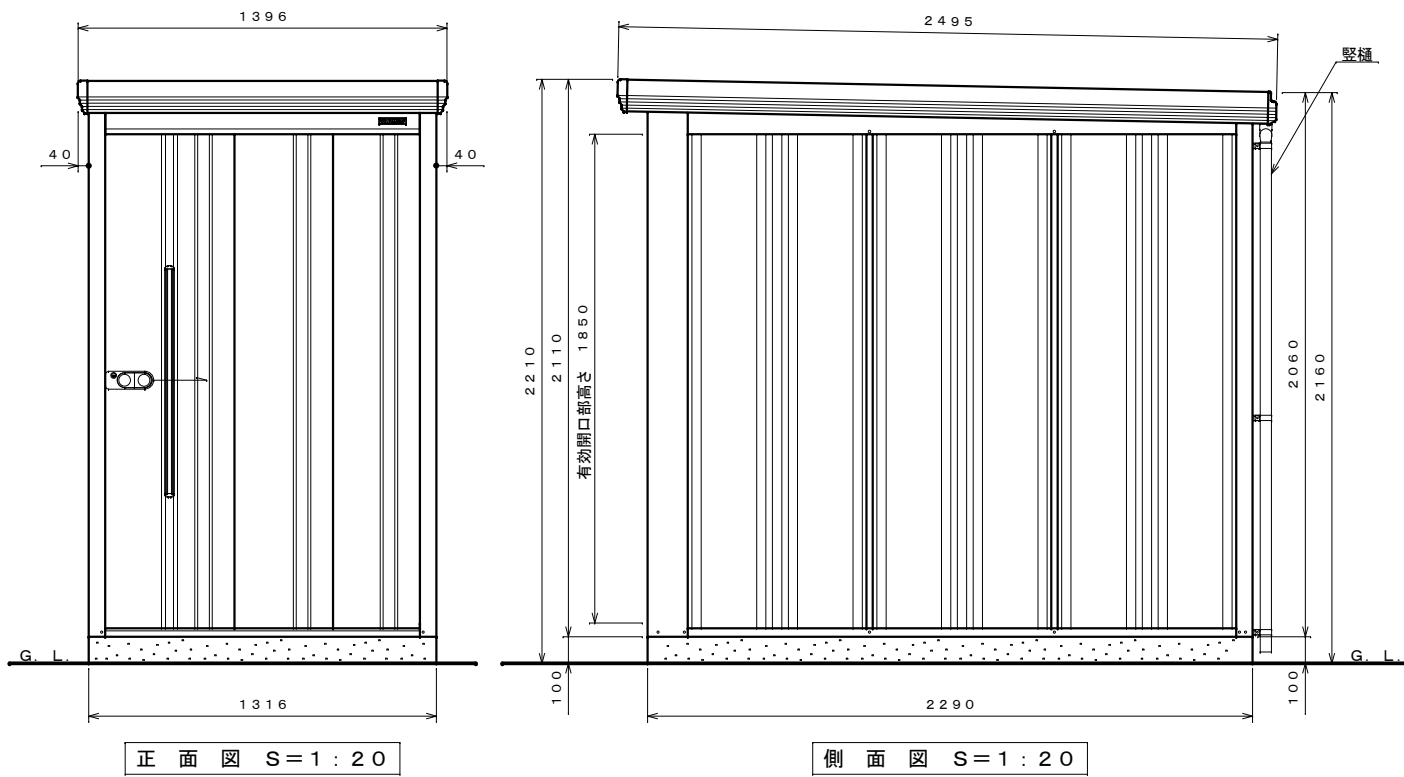

名称 タクボ物置「Mr. スtockマン ダンディ」  
 ND-1322Y 仕様図  
 株式会社 田窪工業所  
 (2018.12.01.) 《用紙A2》