


TAKUBO タクボ自転車置場

SP13GTNA
SP12GTNA
SP11GTNA


SP13GTNB
SP12GTNB
SP11GTNB

共通 基礎施工図


Vol. 1

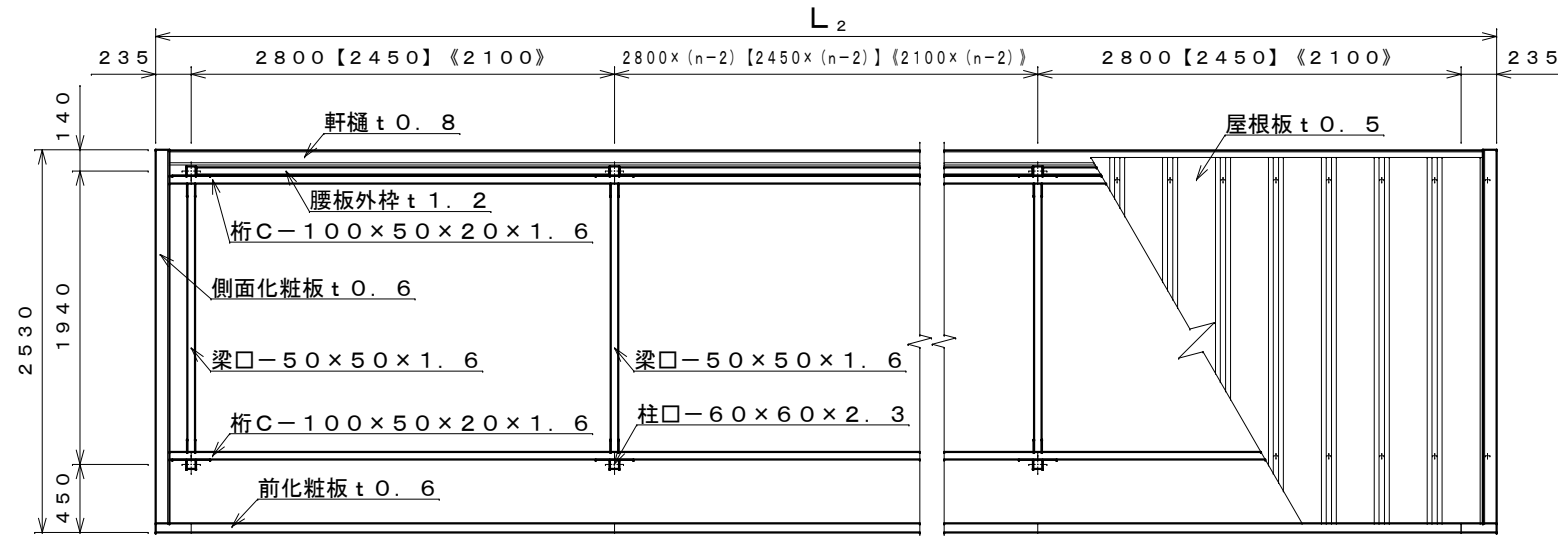

平面図 S=1:50

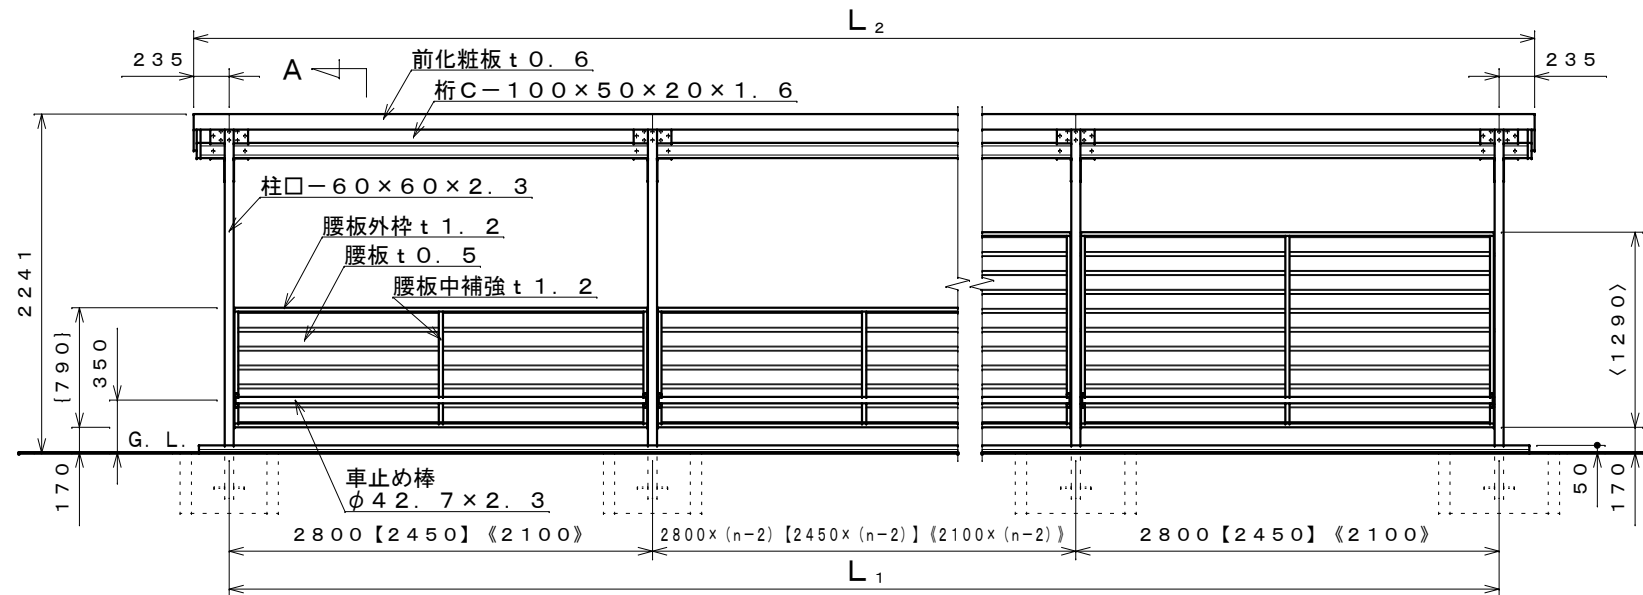

正面図 S=1:50

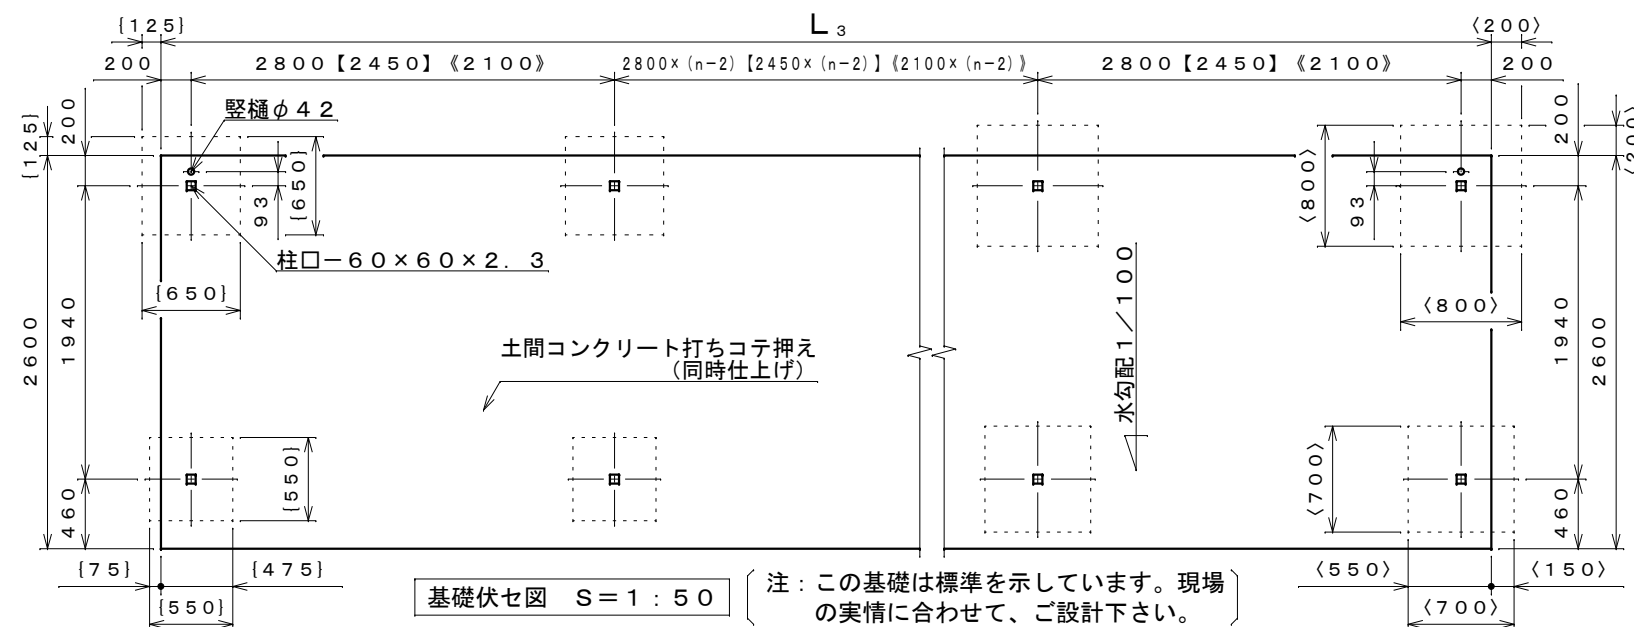

基礎伏せ図 S=1:50

注：この基礎は標準を示しています。現場の実情に合わせて、ご設計下さい。

スパン数	連棟寸法表 (mm)								
	SP13GTNA SP13GTNB (スパン2800mm)			SP12GTNA SP12GTNB (スパン2450mm)			SP11GTNA SP11GTNB (スパン2100mm)		
	L ₁ (柱間長さ)	L ₂ (屋根長さ)	L ₃ (基礎長さ)	L ₁ (柱間長さ)	L ₂ (屋根長さ)	L ₃ (基礎長さ)	L ₁ (柱間長さ)	L ₂ (屋根長さ)	L ₃ (基礎長さ)
1	2800	3270	3200	2450	2920	2850	2100	2570	2500
2	5600	6070	6000	4900	5370	5300	4200	4670	4600
3	8400	8870	8800	7350	7820	7750	6300	6770	6700
4	11200	11670	11600	9800	10270	10200	8400	8870	8800
5	14000	14470	14400	12250	12720	12650	10500	10970	10900
6	16800	17270	17200	14700	15170	15100	12600	13070	13000
7	19600	20070	20000	17150	17620	17550	14700	15170	15100
8	22400	22870	22800	19600	20070	20000	16800	17270	17200
9	25200	25670	25600	22050	22520	22450	18900	19370	19300
10	28000	28470	28400	24500	24970	24900	21000	21470	21400
n	2800×n	(2800×n)+470	(2800×n)+400	2450×n	(2450×n)+470	(2450×n)+400	2100×n	(2100×n)+470	(2100×n)+400


注1. 【 】内の寸法はSP12GTNA・SP12GTNBの場合を示す。

注2. 《 》内の寸法はSP11GTNA・SP11GTNBの場合を示す。

注3. { }内の寸法はSP13GTNA・SP12GTNA・SP11GTNAの場合を示す。

注4. < >内の寸法はSP13GTNB・SP12GTNB・SP11GTNBの場合を示す。

注5. nは、連棟数を示す。

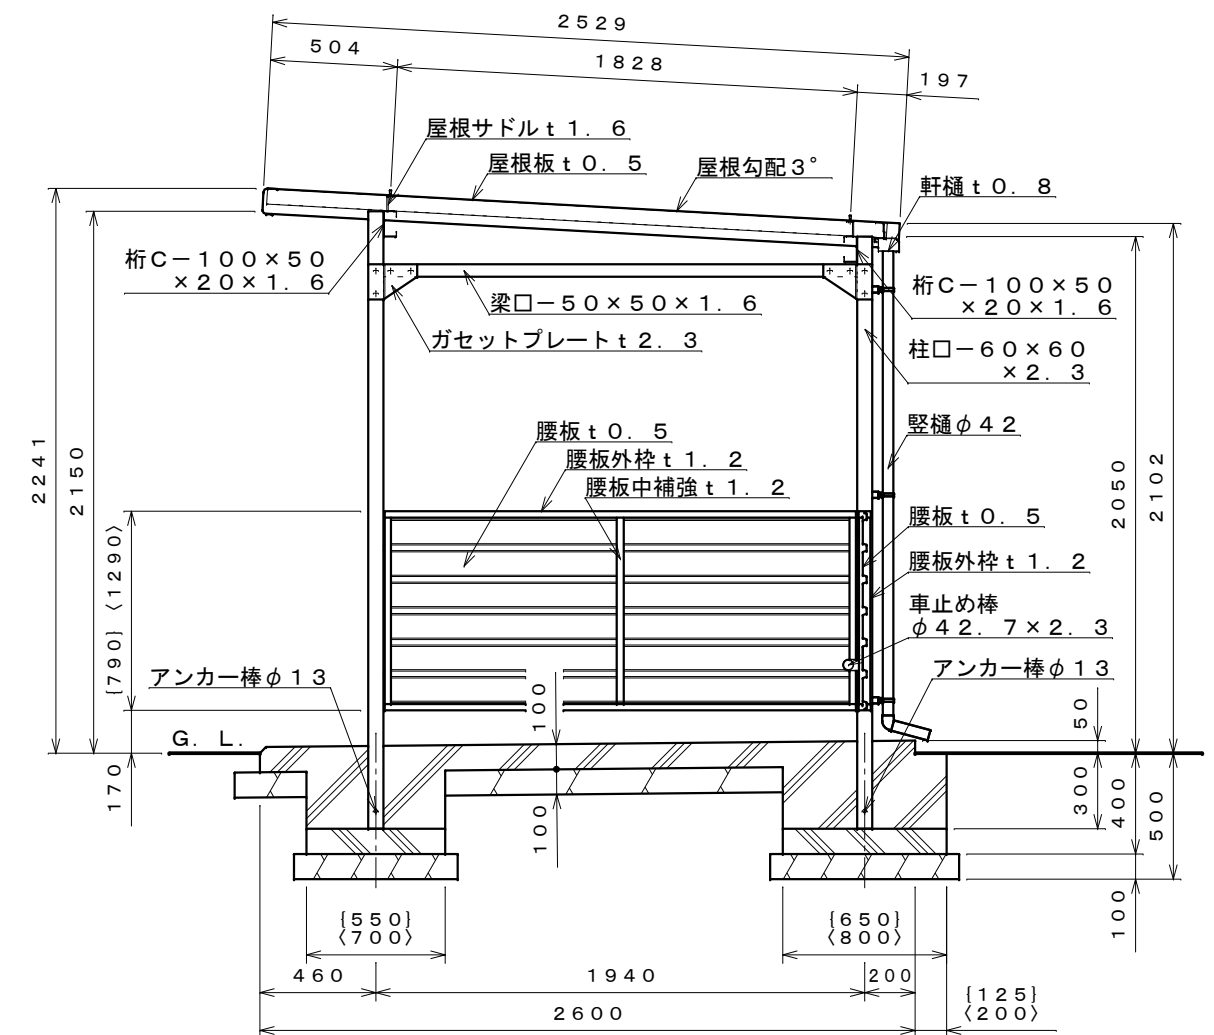


A-A断面図 S=1:30

【設置可能地域】 長期地耐力 50 kN/m^2 以上、垂直積雪量 60 cm 以下
基準風速 $V_o 34 \text{ m/s}$ 以下、地表面粗度区分Ⅲ以上


SP1GTNA(腰板1段)・SP1GTNB(腰板2段) 部品明細 図と表で、部品の数量を確認してください。

■ 共通部品

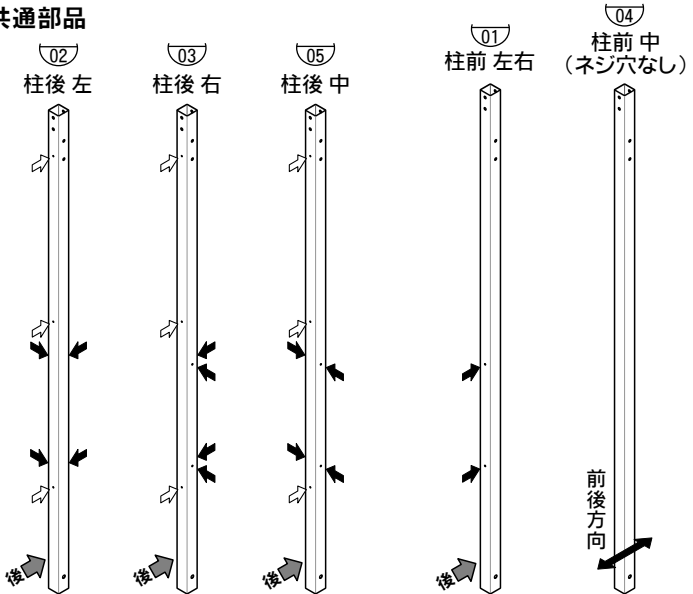


※腰板縦枠を取り付けるネジ穴の位置 (◆)
たて樋を取り付けるφ3.7mm穴の位置 (◇)
※柱後中のφ3.7mm穴には、穴ふさぎシールが貼ってあります。たて樋を
取り付ける場合は、シールをはがして取り付けてください。


桁取付プレート 桁カバー 屋根サドル ガセットプレート左 ガセットプレート右

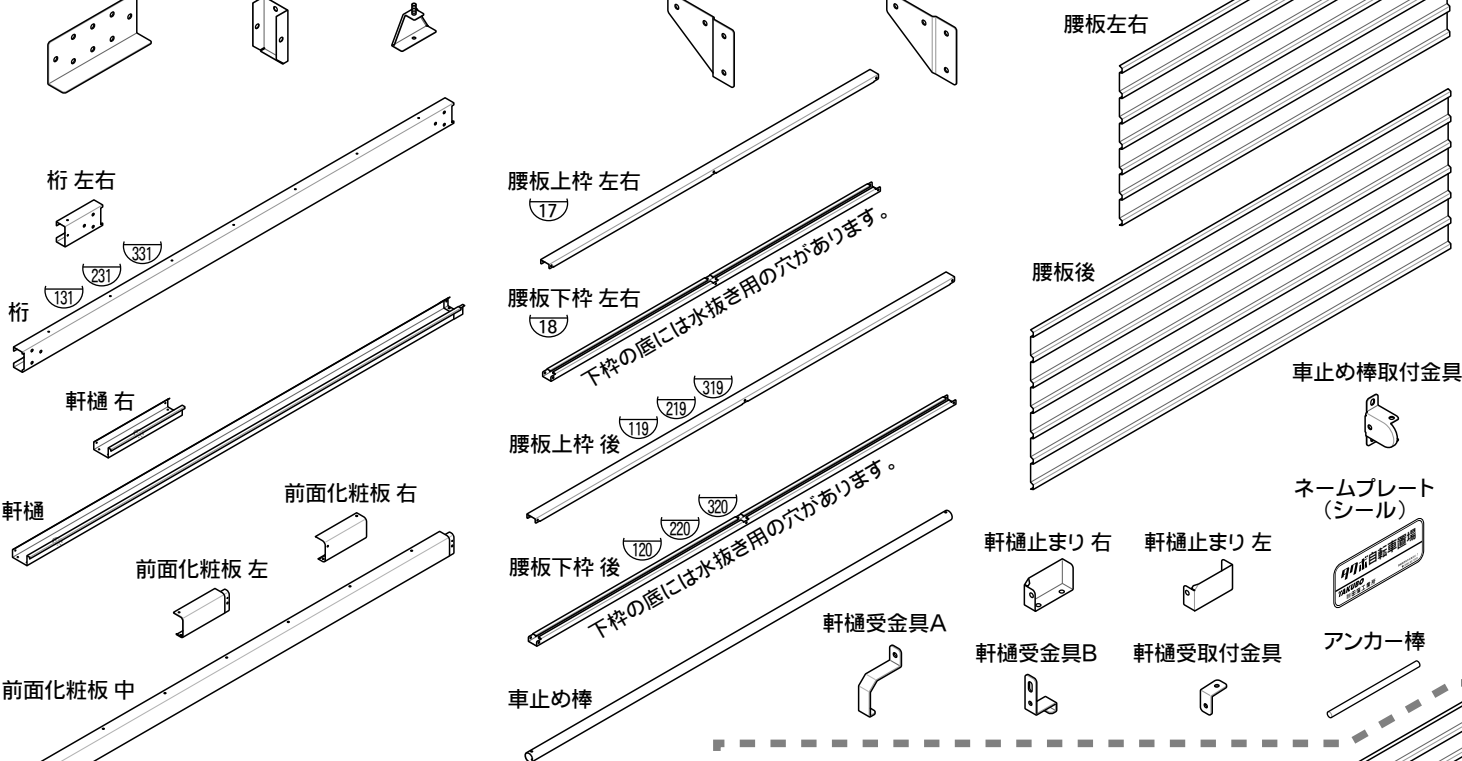

■ 腰板2段仕様 専用部品

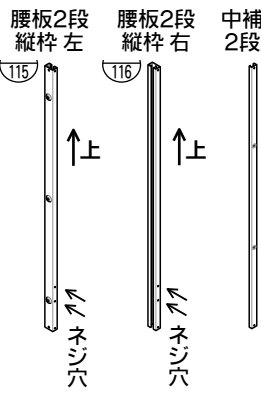



■ 腰板1段仕様 専用部品

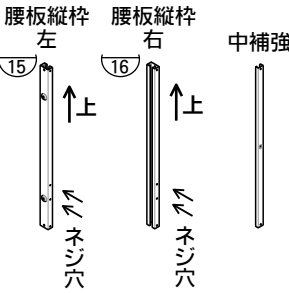

※一部の部品には部品番号シールが貼ってあります。この説明書では丸シールの下半分の番号を表記しています。

機種別明細表				■ 専用部品以外は、腰板1段仕様・腰板2段仕様 共通 (K…基本部、LN…連棟部・たて樋なし、L…連棟部・たて樋付)																Vol.1								
番号	部品名	機種			SP11GTNA SP11GTNB			SP12GTNA SP12GTNB			SP13GTNA SP13GTNB			番号	部品名	機種			SP11GTNA SP11GTNB			SP12GTNA SP12GTNB			SP13GTNA SP13GTNB			
		K	LN	L	K	LN	L	K	LN	L	K	LN	L			K	LN	L	K	LN	L	K	LN	L	K	LN	L	
01	柱前 左右	2			2			2			2				軒樋受金具A	5	3	3	5	4	3	6	4	4				
04	柱前 中		1	1		1	1		1	1		1	1		軒樋受金具B	5	3	3	5	4	3	6	4	4				
02	柱後 左	1			1			1			1				軒樋受取付金具	5	3	3	5	4	3	6	4	4				
03	柱後 右	1			1			1			1				軒樋	1	1	1	1	1	1	1	1	1				
05	柱後 中		1	1		1	1		1	1		1	1		軒樋 右	1			1			1						
10	梁	2	1	1	2	1	1	2	1	1	2	1	1		軒樋止まり 左	1			1			1						
	ガセットプレート 左	4	2	2	4	2	2	4	2	2	4	2	2		軒樋止まり 右	1			1			1						
	ガセットプレート 右	4	2	2	4	2	2	4	2	2	4	2	2		たて樋	1		1	1		1	1		1				
17	腰板上枠 左右	2			2			2			2				落し口	1		1	1		1	1		1				
18	腰板下枠 左右	2			2			2			2				エルボ	1		1	1		1	1		1				
119	腰板上枠 後	1	1	1											丸樋サドル	3		3	3		3	3		3				
219					1	1	1								丸樋サドル取付台	3		3	3		3	3		3				
319											1	1	1		たて樋取付スペーサー	3		3	3		3	3		3				
120	腰板下枠 後	1	1	1											アンカー棒	4	2	2	4	2	2	4	2	2				
220					1	1	1							膜付グロメット	1	1		1	1		1	1		1				
320														樋接着剤	1		1	1		1	1		1		1			
	腰板 左右	2			2			2			2				コーキング	1	1	1	1	1	1	1	1	1	1			
	腰板 後	1	1	1	1	1	1	1	1	1	1	1	1		ネームプレート	1			1			1						
	車止め棒取付金具	2	2	2	2	2	2	2	2	2	2	2	2		補修塗料	1			1			1						
	車止め棒	1	1	1	1	1	1	1	1	1	1	1	1		組立説明書	1			1			1						
131	桁	2	2	2											取扱説明書	1			1			1						
231					2	2	2								基礎施工図	1			1			1						
331											2	2	2		保証書	1			1			1						
	桁 左右	4			4			4			4				■ 腰板1段仕様 専用部品													
	桁取付プレート	4	2	2	4	2	2	4	2	2	4	2	2		15	腰板縦枠 左	3	1	1	3	1	1	3	1	1			
	桁カバー	4			4			4			4				16	腰板縦枠 右	3	1	1	3	1	1	3	1	1			
	屋根板	3.5	3	3	4	3.5	3.5	4.5	4	4					中補強	6	2	2	6	2	2	6	2	2				
	屋根サドル	16	12	12	18	14	14	20	16	16					■ 腰板2段仕様 専用部品													
38	左化粧板	1			1			1							115	腰板2段縦枠 左	3	1	1	3	1	1	3	1	1			
39	右化粧板	1			1			1							116	腰板2段縦枠 右	3	1	1	3	1	1	3	1	1			
	前面化粧板 左	1			1			1							中補強2段用	6	2	2	6	2	2	6	2	2				
	前面化粧板 右	1			1			1							腰板左右上	2			2			2						
	前面化粧板 中	1	1	1	1	1	1	1	1	1	1	1	1		腰板後上	1	1	1	1	1	1	1	1	1	1			

注：小数点を含む数量は、連棟数で合計した後、小数点以下を切り上げます。

  ネジ個数表				■ 腰板1段仕様・腰板2段仕様 共通 (K…基本部、LN…連棟部・たて樋なし、L…連棟部・たて樋付)																	
機種 名称		SP11GTNA SP11GTNB			SP12GTNA SP12GTNB			SP13GTNA SP13GTNB			機種 名称		SP11GTNA SP11GTNB			SP12GTNA SP12GTNB			SP13GTNA SP13GTNB		
		K	LN	L	K	LN	L	K	LN	L			K	LN	L	K	LN	L	K	LN	L
 φ4×45 トラスタッピンネジ (トラスA 4×45)		4 (1)		4 (1)	4 (1)		4 (1)	4 (1)		4 (1)	 M8ゆるみ止めナット (VロックNT M8)		17 (1)	13 (1)	13 (1)	19 (1)	15 (1)	15 (1)	21 (1)	17 (1)	17 (1)
 M5×10トラスネジ (トラス小 M5×10)		10 (2)	2	2	10 (2)	2	2	10 (2)	2	2	 屋根座金 (山W 5/16×30)		17 (1)	13 (1)	13 (1)	19 (1)	15 (1)	15 (1)	21 (1)	17 (1)	17 (1)
 M6×16 六角ボルト (アブセットセムス M6×16棒先)		104 (2)	48 (2)	48 (2)	106 (2)	53 (2)	53 (5)	111 (2)	55 (2)	55 (2)	 バックン (フェルトバックン 5/16×29)		17 (1)	13 (1)	13 (1)	19 (1)	15 (1)	15 (1)	21 (1)	17 (1)	17 (1)
 M6×20 六角ボルト (アブセットセムス M6×20棒先)		5 (2)	3	3	5 (2)	4	4	6 (2)	4	4	 屋根用 M8 ネジキャップ (タングレー)		17 (1)	13 (1)	13 (1)	19 (1)	15 (1)	15 (1)	21 (1)	17 (1)	17 (1)
 M6×45 六角ボルト (アブセットセムス M6×45あら先)		7 (1)	2	2	7 (1)	2	2	7 (1)	2	2	 M10 ナット (フランジN 10 (17×21) セレート付)		50 (2)	26 (2)	26 (2)	50 (2)	26 (2)	26 (2)	50 (2)	26 (2)	26 (2)
 M6×55 六角ボルト (アブセットセムス M6×55あら先)		2	2	2	2	2	2	2	2	2	 M10 ワッシャ (W 10×22×1.6)		26 (2)	13 (1)	13 (1)	26 (2)	13 (1)	13 (1)	26 (2)	13 (1)	13 (1)
 M10×20 六角ボルト (トリマセムス M10×20 W付平先)		26 (2)	13 (1)	13 (1)	26 (2)	13 (1)	13 (1)	26 (2)	13 (1)	13 (1)	 M6ネジキャップ (ディーグレー)		87 (2)	39 (2)	39 (2)	87 (2)	42 (1)	39 (1)	91 (2)	42 (1)	42 (1)
 M10×70 六角ボルト (中ボルト M10×70)		9 (1)	4	4	9 (1)	4	4	9 (1)	4	4	 M10ネジキャップ (ディーグレー)		47 (1)	24 (1)	24 (1)	47 (1)	24 (1)	24 (1)	47 (1)	24 (1)	24 (1)
 M10×80 六角ボルト (中ボルト M10×80)		17 (1)	8	8	17 (1)	8	8	17 (1)	8	8	 M10ナットキャップ (ディーグレー)		49 (1)	25 (1)	25 (1)	49 (1)	25 (1)	25 (1)	49 (1)	25 (1)	25 (1)
 M6 ナット (フランジ"NT M6"大ナット無)		28 (2)	21 (2)	21 (2)	31 (2)	24 (2)	24 (2)	33 (2)	26 (2)	26 (2)	 穴ふさぎ シール		6			6			6		

注：() 内は予備の個数で、全体の数量に含まれます。

注：（ ）内は予備の個数で、全体の数量に含まれます。