


B-B断面図

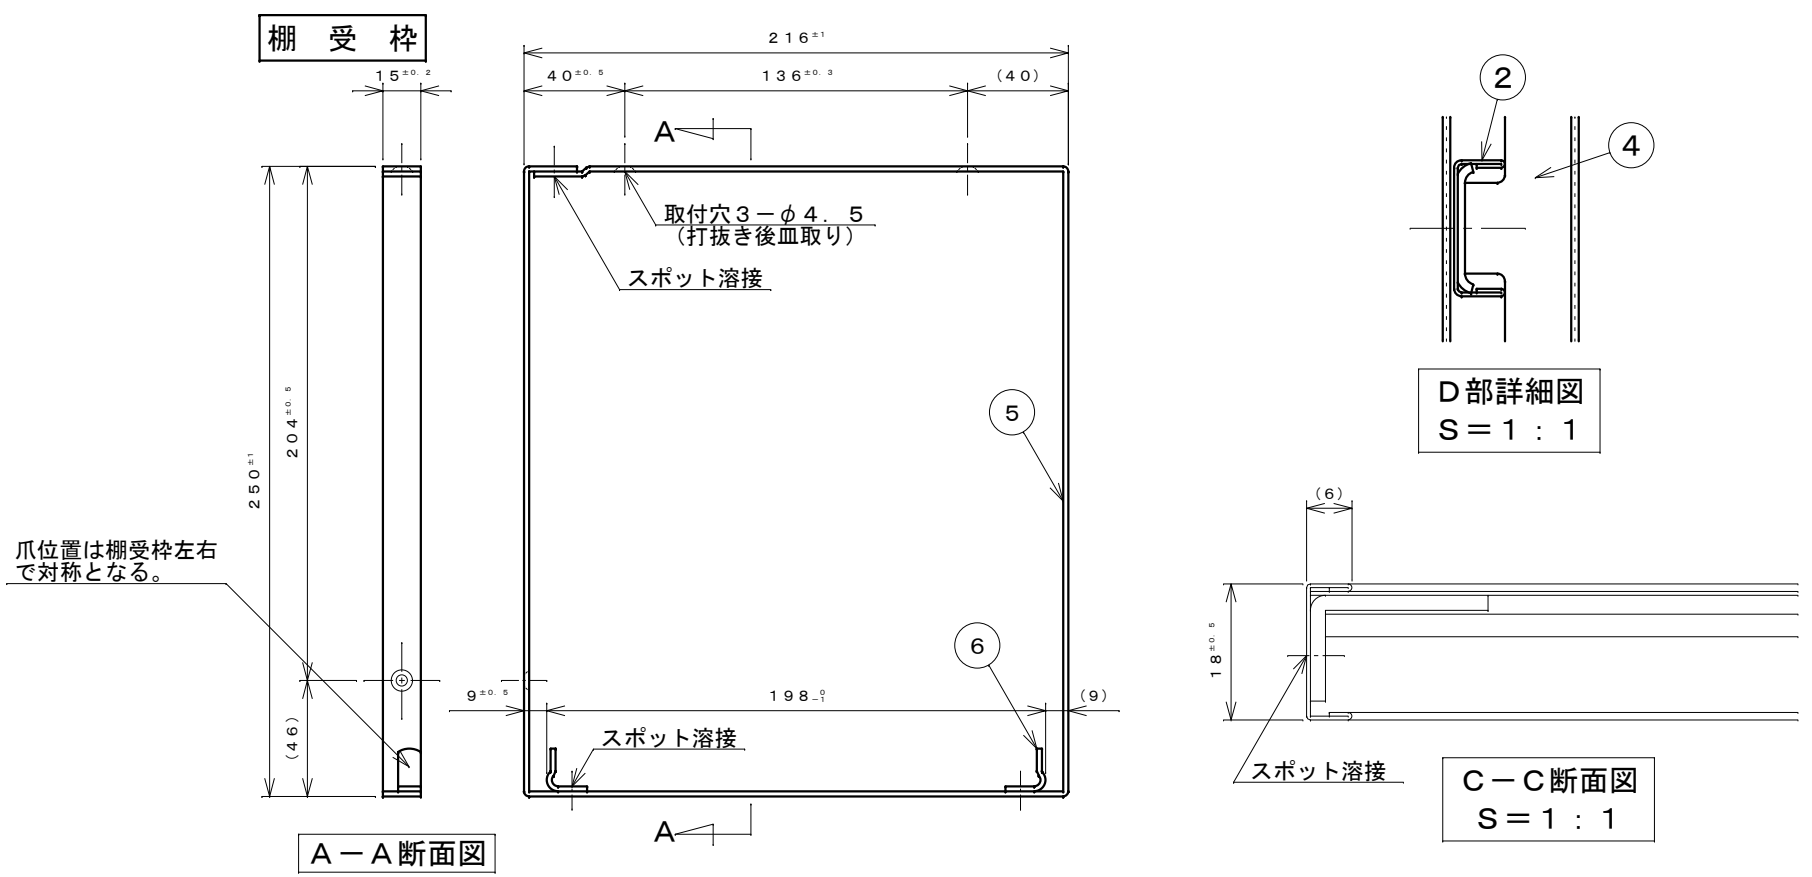

A-A断面図

D部詳細図
S=1:1

C-C断面図
S=1:1

番号	名称	個数	材質	仕様
1	棚板枠	1	SUS443J1	t0.5
2	棚棧	5	"	t0.5
3	棚板爪	10	SUS304	t1.2
4	中受	1	SUS443J1	t1.2
5	棚受枠	2	"	t2.0 ヘアライン仕上げ
6	棚受爪	4	SUS304	t2.0
	枠取付ねじ	6	SUS304	3.5×25⊕さらタッピンねじ
	ゴムパッキン	2	ネオプレンゴム	t2.0 φ19

名称	公団1段水切棚 (1KJ-602) 210×600 仕様図 (SUS443J1)
株式会社 田窪工業所	