



棚板

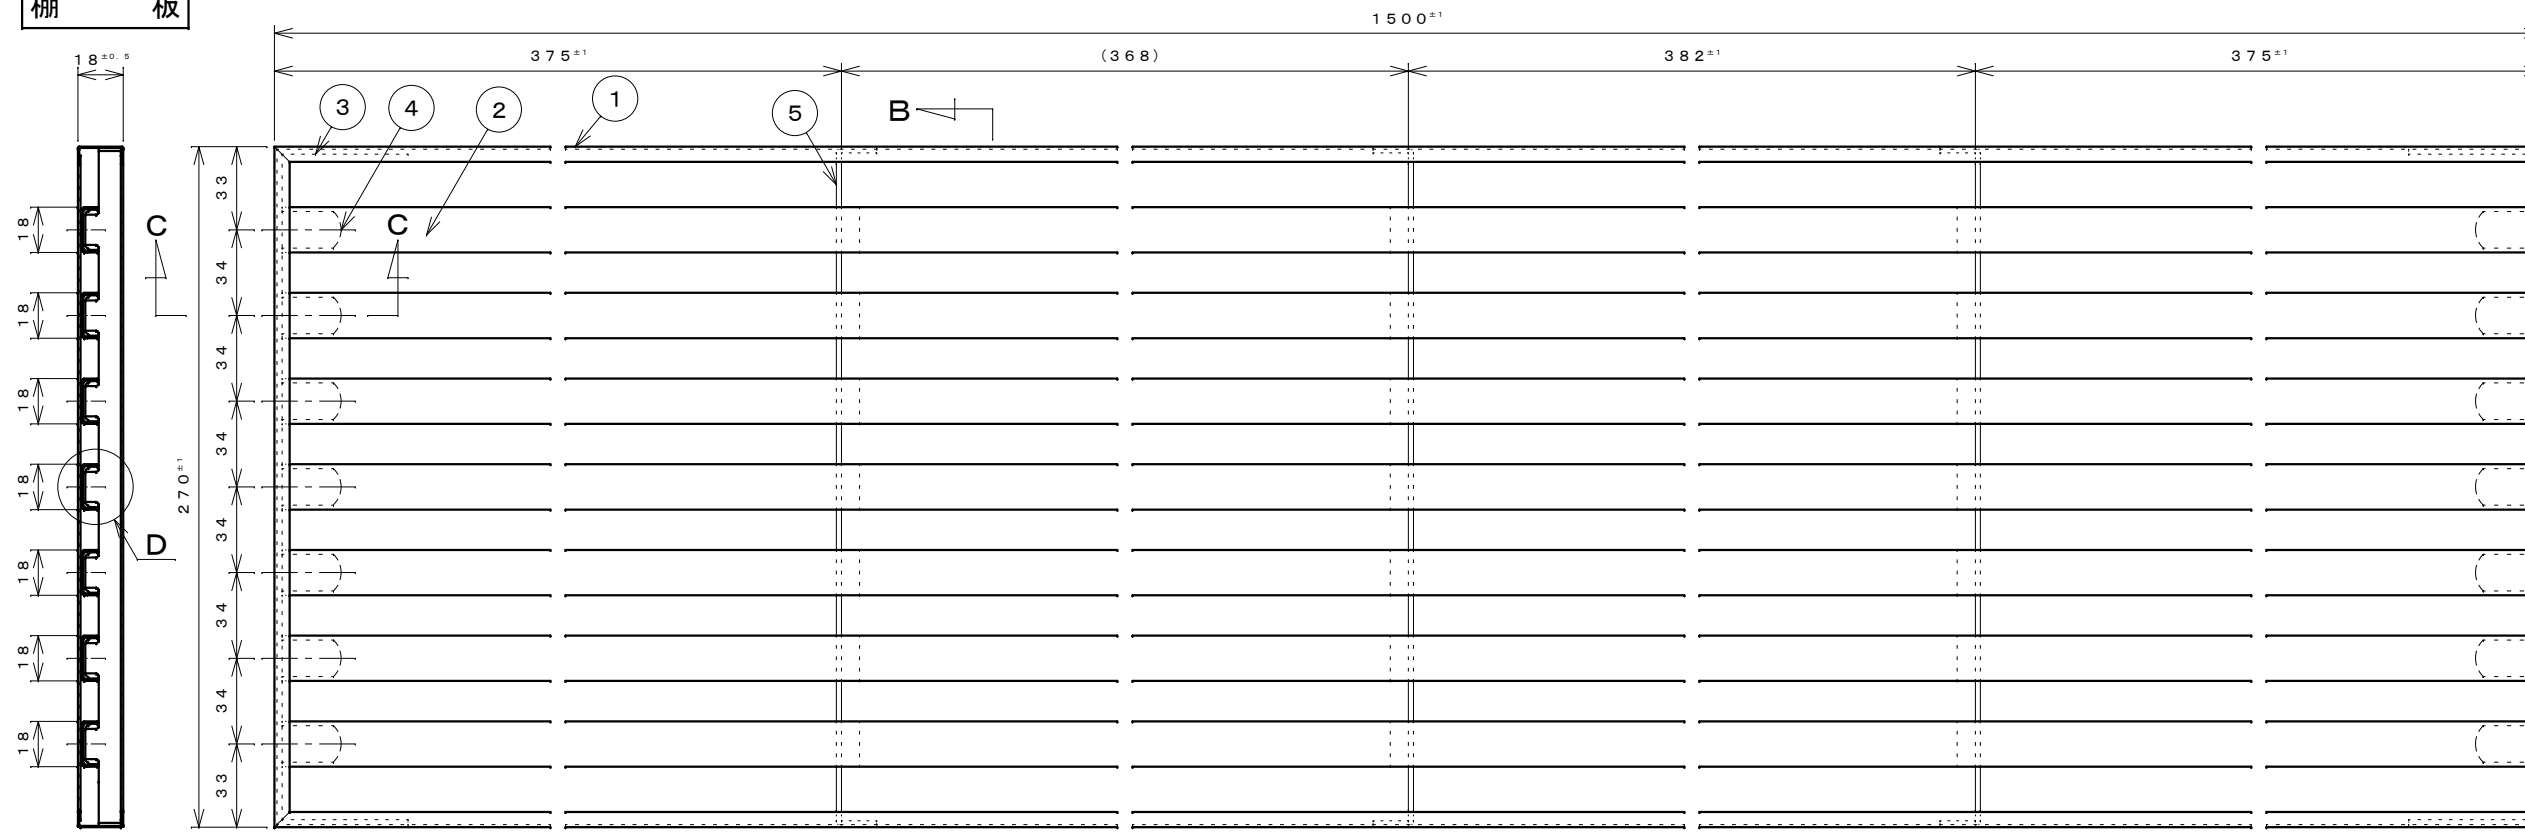


B-B断面図


棚受枠

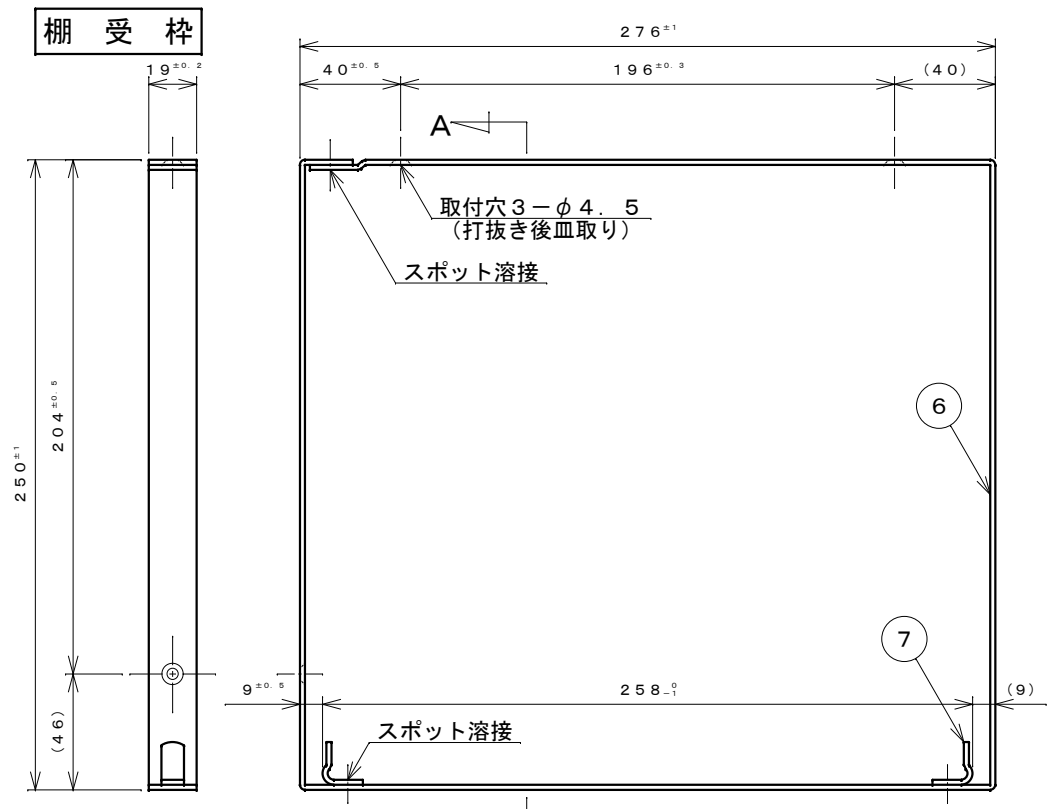

A-A断面図

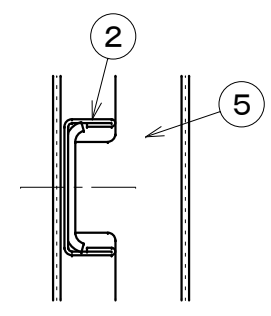

D部詳細図
S=1:1

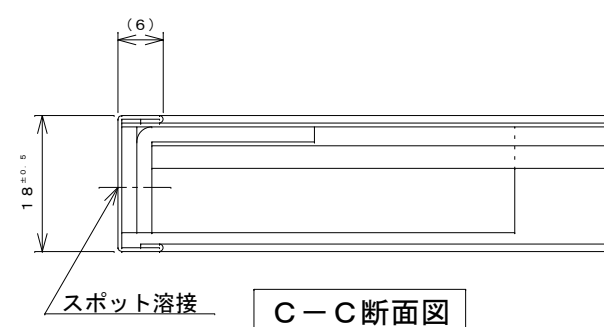

C-C断面図
S=1:1

番号	名称	個数	材質	仕様
1	棚板枠	1	SUS443J1	t0.5
2	棚棧	7	"	t0.5
3	補強板	2	"	t2.0
4	棚板爪	14	SUS304	t1.2
5	中受	3	SUS443J1	t1.2
6	棚受枠	3	"	t2.0 ヘアライン仕上げ
7	棚受爪	6	SUS304	t2.0
	枠取付ねじ	9	SUS304	3.5×25⊕さらタッピンねじ
	ゴムパッキン	3	ネオプレンゴム	t2.0 φ19

名称	公団1段水切棚(1KJ-1501) 270×1500 仕様図 (SUS443J1)
株式会社 田窪工業所	