棚　受　枠

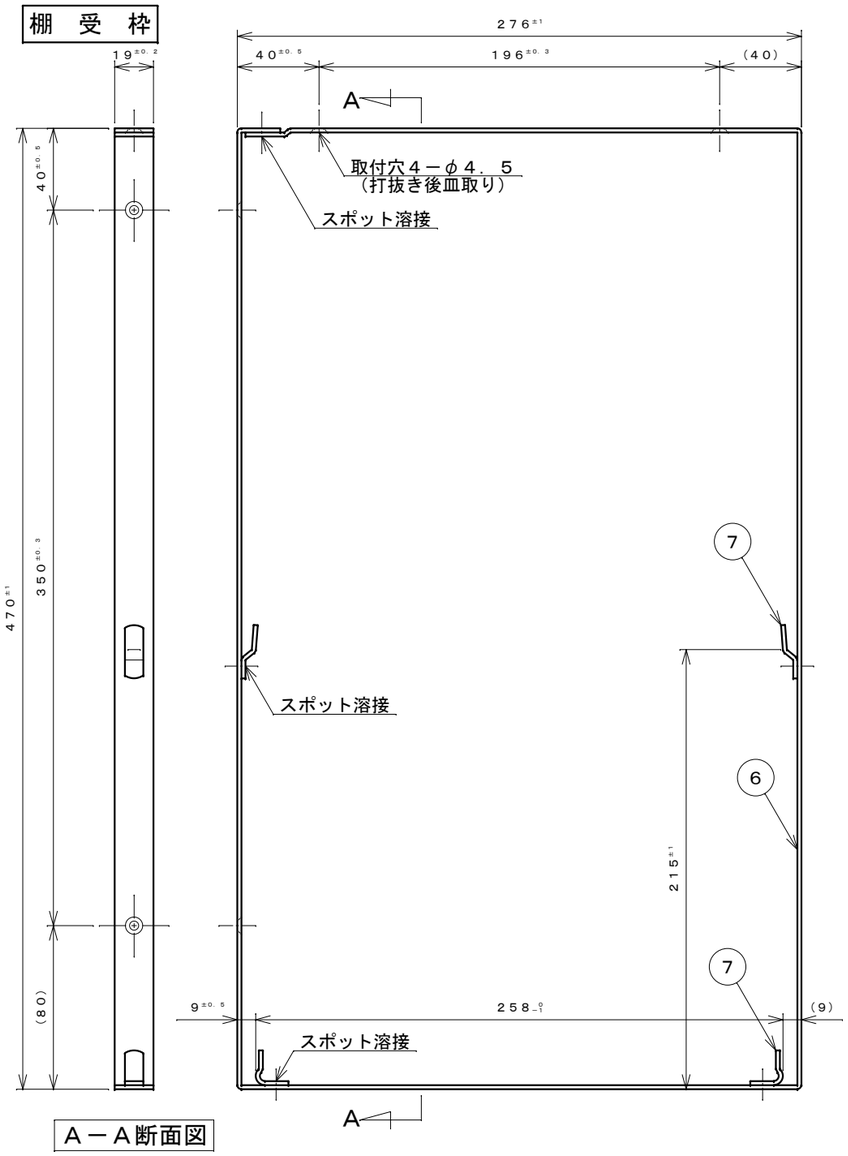

Ａ－Ａ断面図

棚　　板

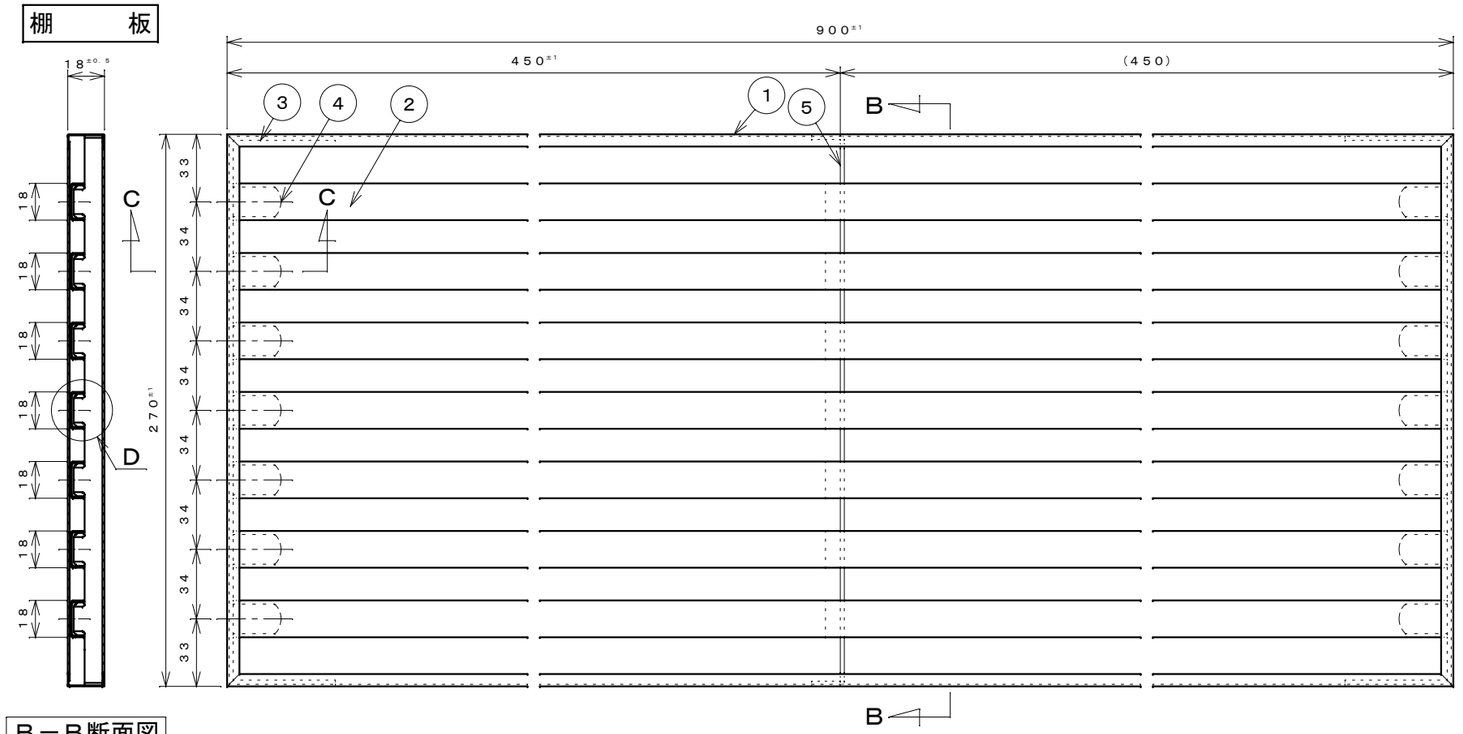

Ｂ－Ｂ断面図

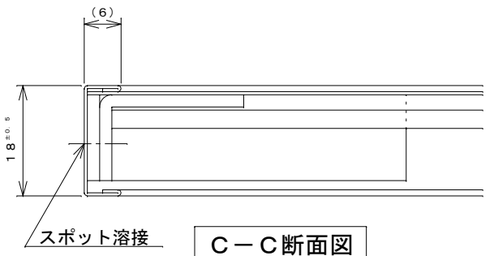

Ｃ－Ｃ断面図
Ｓ＝１：１

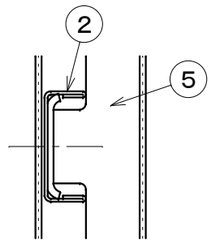

Ｄ部詳細図
Ｓ＝１：１

番号	名　　称	個　数 上棚	個　数 下棚	材　　質	仕　　様
1	棚　板　枠	1	1	SUS443J1	t０．５
2	棚　　桟	7	7	〃	t０．５
3	補　強　板	2	2	〃	t２．０
4	棚　板　爪	１４	１４	ＳＵＳ３０４	t１．２
5	中　　受	1	1	SUS443J1	t１．２
6	棚　受　枠	2		〃	t２．０　ヘアーライン仕上げ
7	棚　受　爪	4	4	ＳＵＳ３０４	t２．０
	枠取付ねじ	8		ＳＵＳ３０４	３．５×２５⊕さらタッピンねじ
	ゴムパッキン	4		ネオプレンゴム	t２．０　φ１９

注：棚板は上下同一

名　　称	公団２段水切棚（２ＫＪ－９０１） ２７０×９００　仕様図 （ＳＵＳ４４３Ｊ１）
株式会社　田窪工業所	