



A-A断面図

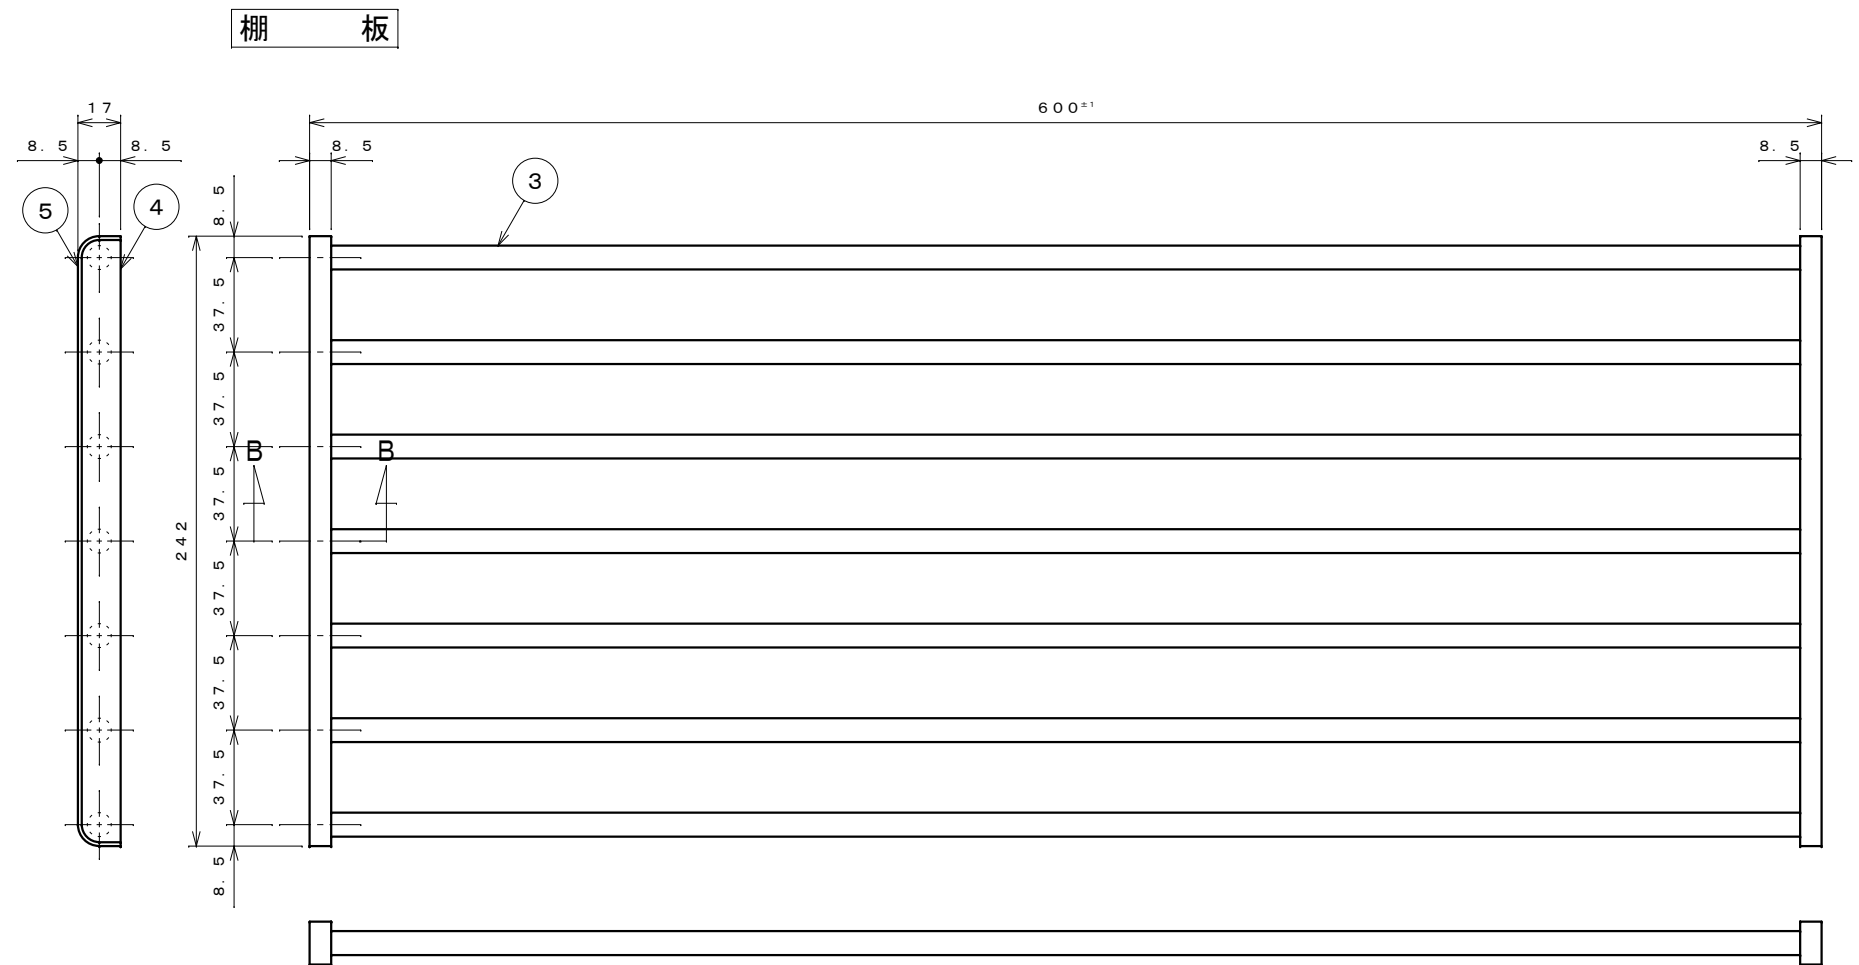

番号	名称	個数	材質	仕様
1	棚枠	2	SUS443J1	t 2.5 HL仕上げ
2	爪	4	SUS304	t 1.2
3	パイプ	7	SUS443J1	t 0.4 φ9.5
4	キャップ	2	SUS304	t 0.8
5	パイプ止め	2	ナイロン樹脂	
	取付ねじ	8	SUS304	バインドタッピンネジ 3×20

注：棚受枠は爪の位置により左右あり。（図示は左）

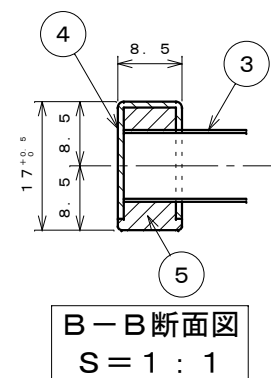

B-B断面図  
S=1:1

名称	パイプ棚シリーズ PA1-60 仕様図
株式会社 田窪工業所	