




ラック高 側面断面図 S=1:15

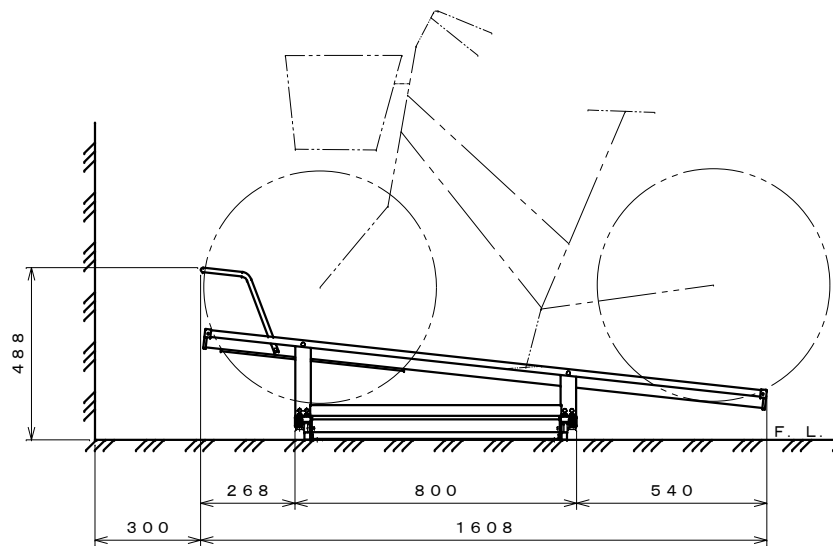

ラック低 側面断面図 S=1:15

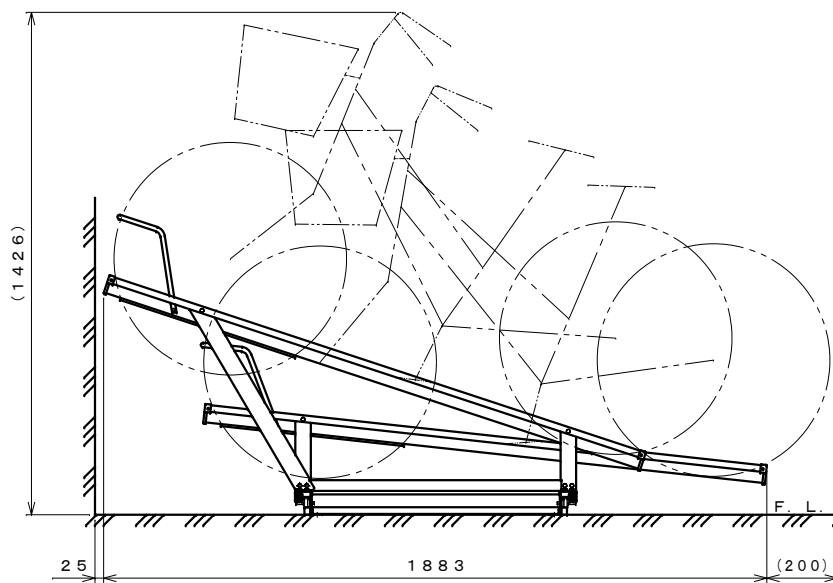

側面図 S=1:15

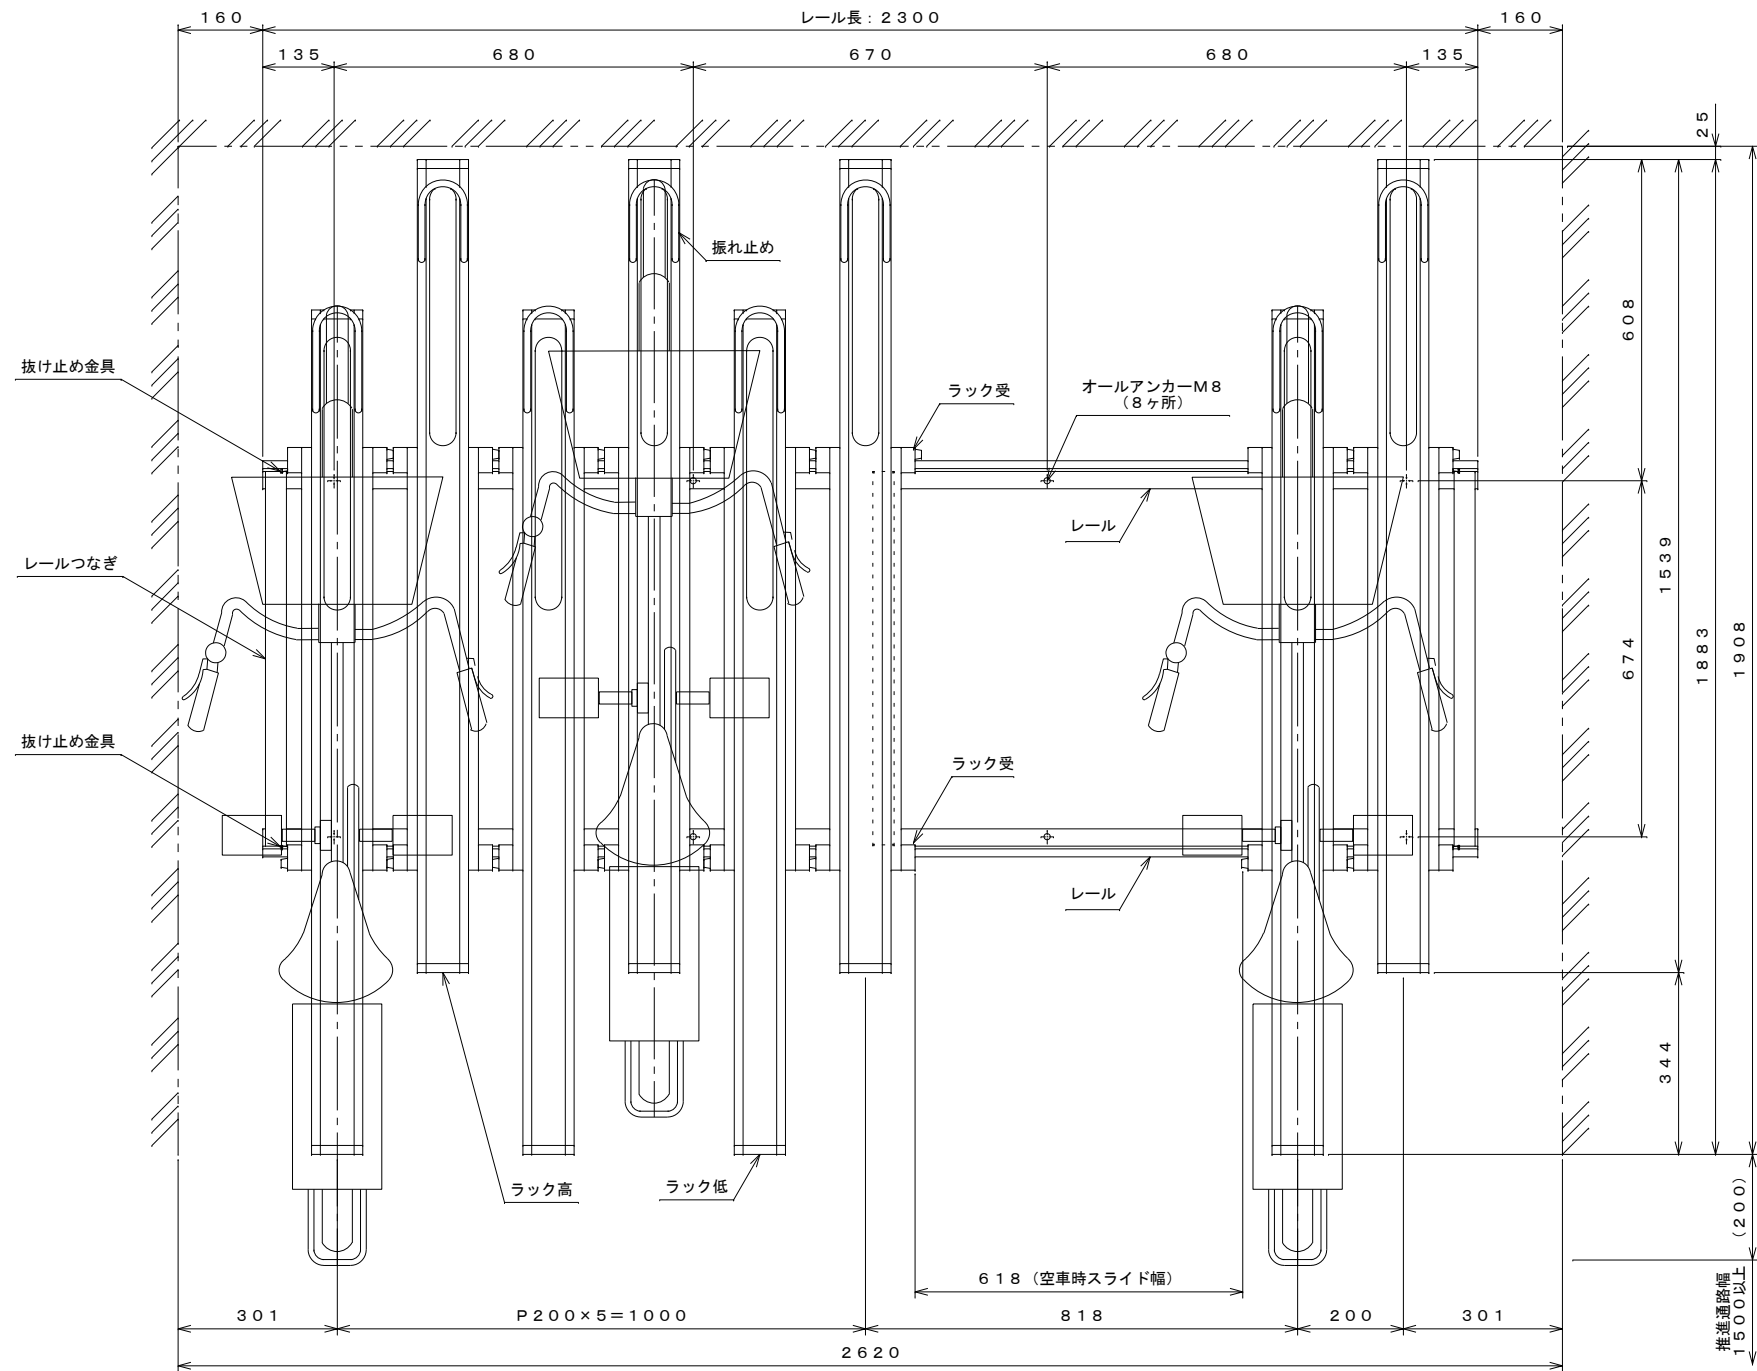

平面図 S=1:10

仕様概要

品名	サイズ	材質
レール	t 2.3	ZAM
レールつなぎ	t 1.0	ZAM
ラック	t 1.6	ZAM
ラック受	t 2.3	ZAM
ラックベース	t 1.6	ZAM
ラック高前金具	t 1.6	ZAM
ラック高後金具	t 1.6	ZAM
ラック低前金具	t 1.6	ZAM
ラック低後金具	t 1.6	ZAM
振れ止め	φ 12.7 × t 1.0	SUS304
抜け止め金具	t 2.3	ZAM

名称 スライド式自転車ラック「スライドキーパー」
CPSRZ-08 仕様図
(8台)

株式会社 田窪工業所