




A-A断面図

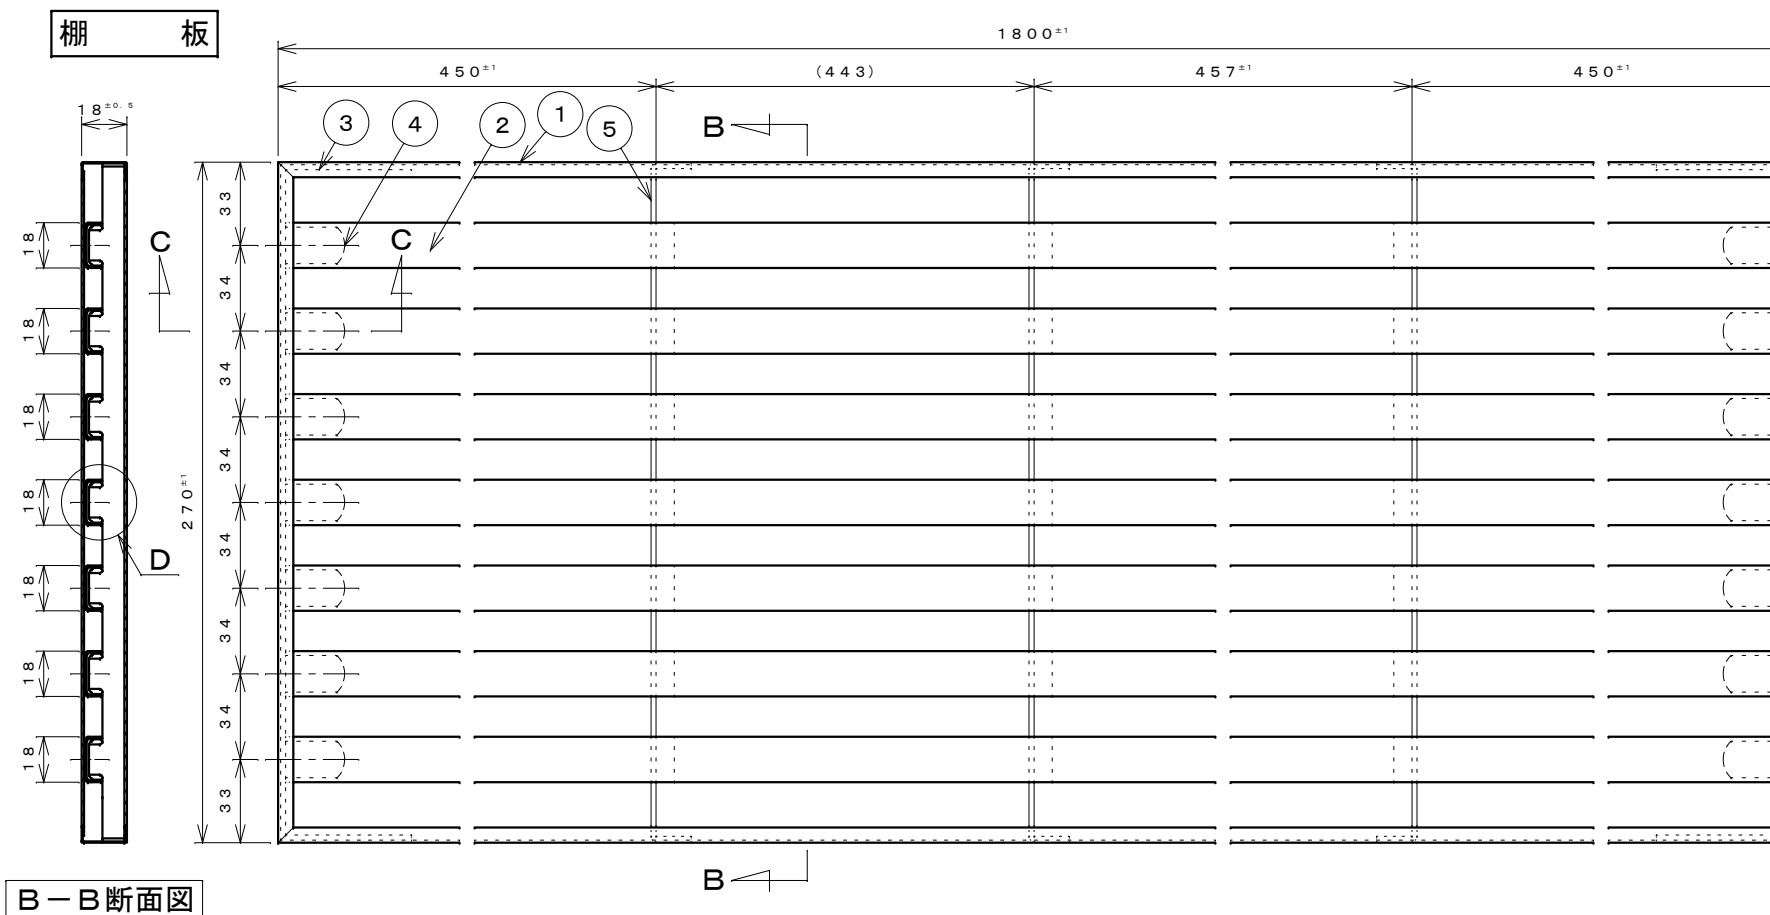

B-B断面図

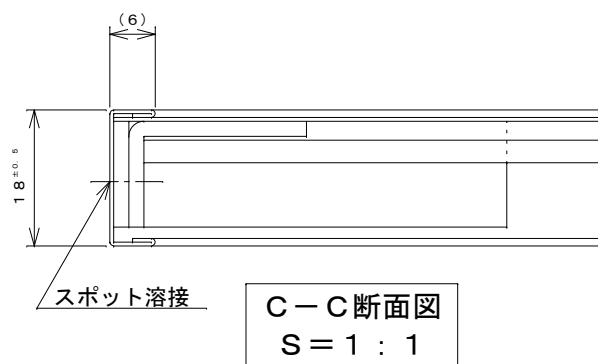

C-C断面図
S=1:1

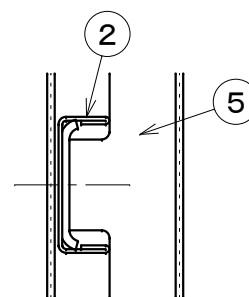

D部詳細図
S=1:1

番号	名称	個数		材質	仕様
		上棚	下棚		
1	棚板枠	1	1	SUS443J1	t0.5
2	棚板	7	7	''	t0.5
3	補強板	2	2	''	t2.0
4	棚板爪	14	14	SUS304	t1.2
5	中受	3	3	SUS443J1	t1.2
6	棚受枠	3		''	t2.0 ヘアライン仕上げ
7	棚受爪	12		SUS304	t2.0
	枠取付ねじ	12		SUS304	3.5×25⊕さらタッピンねじ
	ゴムパッキン	6		ネオプレンゴム	t2.0 φ19

注：棚板は上下同一

名称	公団2段水切棚 (2KJ-1801) 270×1800 仕様図 (SUS443J1)
株式会社 田窪工業所	