


TAKUBO タクボ自転車置場 〔SP13LB SP13LBH SP13WB SP13WBH / SP12LB SP12LBH SP12WB SP12WBH / SP11LB SP11LBH SP11WB SP11WBH / SP10LB SP10LBH SP10WB SP10WBH〕 共通　基礎施工図

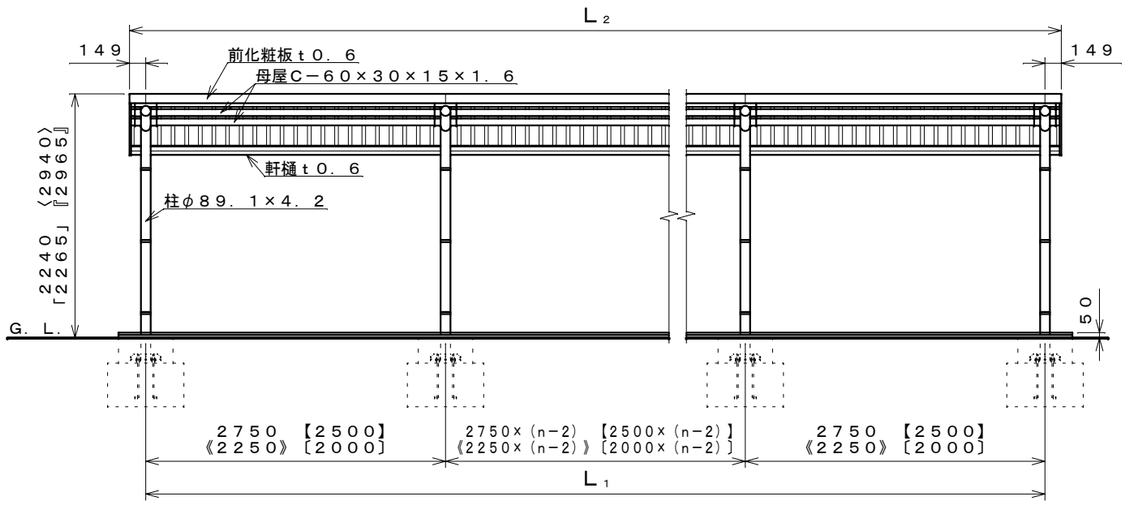


正　面　図　Ｓ＝１：５０

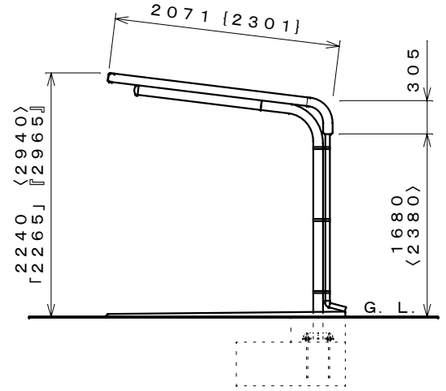


側　面　図　Ｓ＝１：５０

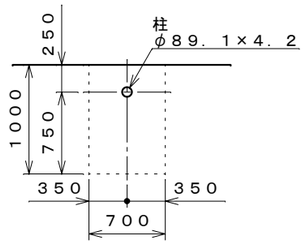

埋め込み仕様基礎伏セ図　Ｓ＝１：５０

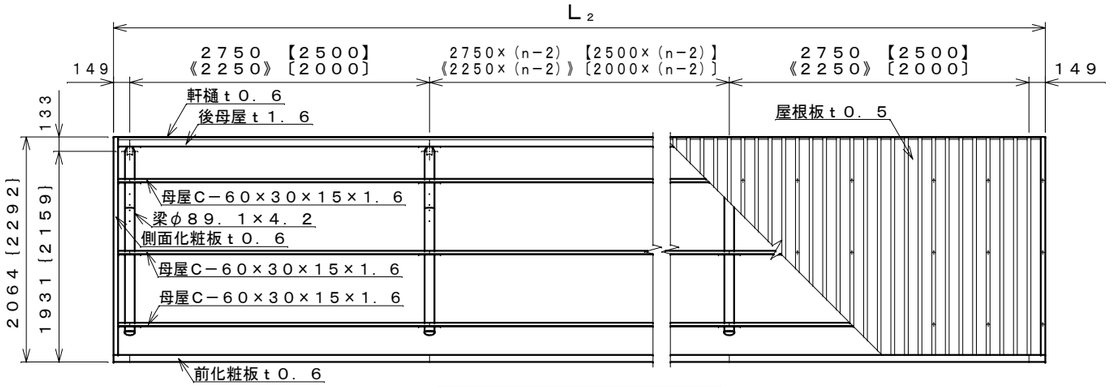


平　面　図　Ｓ＝１：５０

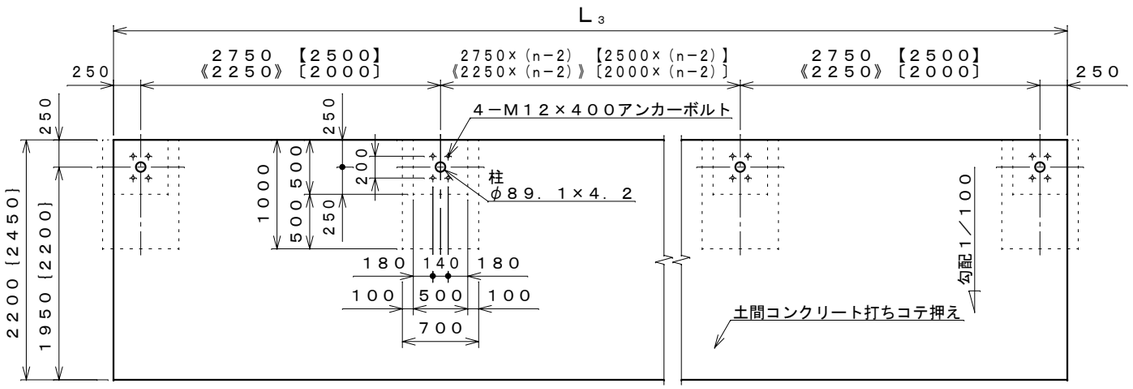


プレート仕様基礎伏セ図　Ｓ＝１：５０

注：この基礎は標準を示しています。現場の実情に合わせて、ご設計下さい。

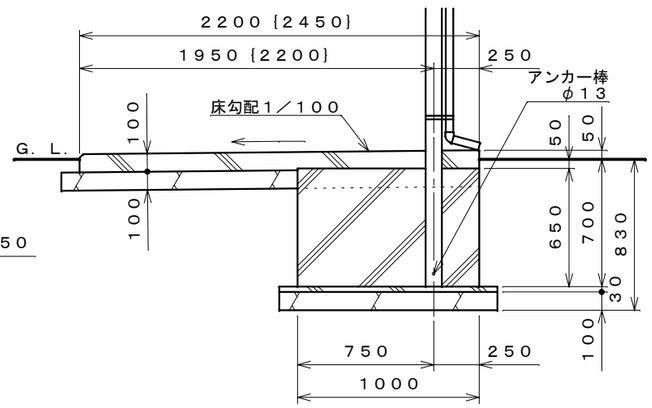

埋め込み仕様基礎断面図　Ｓ＝１：３０

コンクリート強度：Ｆｃ２１Ｎ／mm²以上

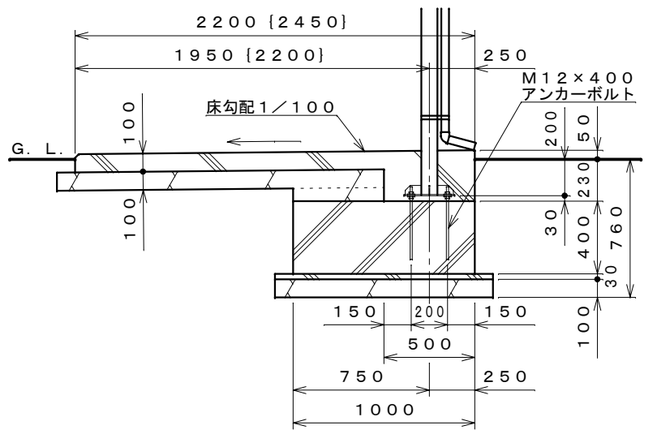

プレート仕様基礎断面図　Ｓ＝１：３０

スパン数：連棟寸法表（mm）

スパン数	SP13LB SP13LBH SP13WB SP13WBH（スパン2750mm）			SP12LB SP12LBH SP12WB SP12WBH（スパン2500mm）		
	L1（柱間長さ）	L2（屋根長さ）	L3（基礎長さ）	L1（柱間長さ）	L2（屋根長さ）	L3（基礎長さ）
1	2750	3048	3250	2500	2798	3000
2	5500	5798	6000	5000	5298	5500
3	8250	8548	8750	7500	7798	8000
4	11000	11298	11500	10000	10298	10500
5	13750	14048	14250	12500	12798	13000
6	16500	16798	17000	15000	15298	15500
7	19250	19548	19750	17500	17798	18000
8	22000	22298	22500	20000	20298	20500
9	24750	25048	25250	22500	22798	23000
10	27500	27798	28000	25000	25298	25500
n	2750×n	(2750×n)+298	(2750×n)+500	2500×n	(2500×n)+298	(2500×n)+500

スパン数：連棟寸法表（mm）

スパン数	SP11LB SP11LBH SP11WB SP11WBH（スパン2250mm）			SP10LB SP10LBH SP10WB SP10WBH（スパン2000mm）		
	L1（柱間長さ）	L2（屋根長さ）	L3（基礎長さ）	L1（柱間長さ）	L2（屋根長さ）	L3（基礎長さ）
1	2250	2548	2750	2000	2298	2500
2	4500	4798	5000	4000	4298	4500
3	6750	7048	7250	6000	6298	6500
4	9000	9298	9500	8000	8298	8500
5	11250	11548	11750	10000	10298	10500
6	13500	13798	14000	12000	12298	12500
7	15750	16048	16250	14000	14298	14500
8	18000	18298	18500	16000	16298	16500
9	20250	20548	20750	18000	18298	18500
10	22500	22798	23000	20000	20298	20500
n	2250×n	(2250×n)+298	(2250×n)+500	2000×n	(2000×n)+298	(2000×n)+500


注1．〈 〉内の寸法は、ＳＰ１３ＬＢＨ、ＳＰ１２ＬＢＨ、ＳＰ１１ＬＢＨ、ＳＰ１０ＬＢＨの場合を示す。
注2．【 】内の寸法は、ＳＰ１２ＬＢ、ＳＰ１２ＬＢＨの場合を示す。
注3．《 》内の寸法は、ＳＰ１１ＬＢ、ＳＰ１１ＬＢＨの場合を示す。
注4．〔 〕内の寸法は、ＳＰ１０ＬＢ、ＳＰ１０ＬＢＨの場合を示す。
注5．ｎは、連棟数を示す。
注6．「 」内の寸法は、ＳＰ１３ＷＢ、ＳＰ１２ＷＢ、ＳＰ１１ＷＢ、ＳＰ１０ＷＢの場合を示す。
注7．『 』内の寸法は、ＳＰ１３ＷＢＨ、ＳＰ１２ＷＢＨ、ＳＰ１１ＷＢＨ、ＳＰ１０ＷＢＨの場合を示す。
注8．｛ ｝内の寸法は、ＳＰ１３ＷＢ、ＳＰ１２ＷＢ、ＳＰ１１ＷＢ、ＳＰ１０ＷＢ、ＳＰ１３ＷＢＨ、ＳＰ１２ＷＢＨ、ＳＰ１１ＷＢＨ、ＳＰ１０ＷＢＨの場合を示す。

【設置可能地域】〔長期地耐力５０ｋＮ／m²以上、垂直積雪量４５ｃｍ以下 基準風速Ｖｏ３４ｍ／ｓ以下 、地表面粗度区分Ⅲ以上〕

TAKUBO 株式会社 田窪工業所
(SP1LB 2012. 04)

SP1LB・WB・LBH・WBH 部品明細

図と表で、部品の数量を確認してください。

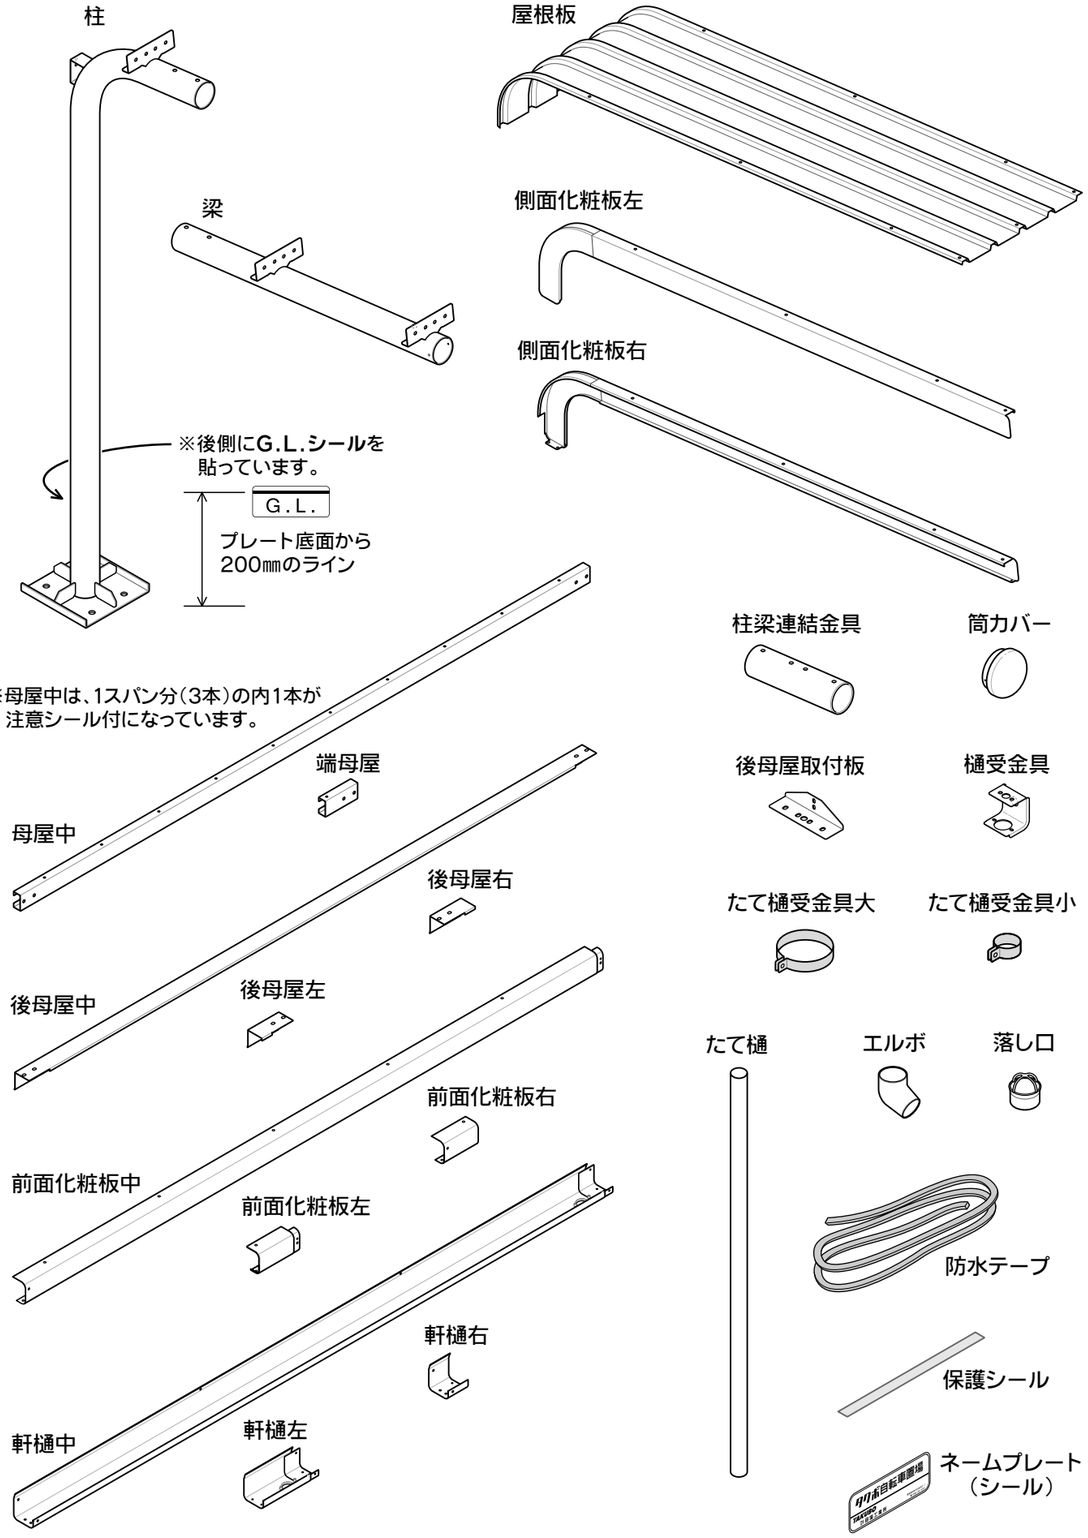

機種別明細表

部品名＼機種	SP10LB SP10WB SP10LBH SP10WBH		SP11LB SP11WB SP11LBH SP11WBH		SP12LB SP12WB SP12LBH SP12WBH		SP13LB SP13WB SP13LBH SP13WBH	
	基本	連棟	基本	連棟	基本	連棟	基本	連棟
柱	2	1	2	1	2	1	2	1
梁	2	1	2	1	2	1	2	1
柱梁連結金具	2	1	2	1	2	1	2	1
樋受金具	2	1	2	1	2	1	2	1
後母屋取付板	2	1	2	1	2	1	2	1
筒カバー	2	1	2	1	2	1	2	1
母屋 中	3	3	3	3	3	3	3	3
端母屋	6		6		6		6	
後母屋 中	1	1	1	1	1	1	1	1
後母屋 左	1		1		1		1	
後母屋 右	1		1		1		1	
前面化粧板 中	1	1	1	1	1	1	1	1
前面化粧板 左	1		1		1		1	
前面化粧板 右	1		1		1		1	
軒樋 中	1	1	1	1	1	1	1	1
軒樋 左	1		1		1		1	
軒樋 右	1		1		1		1	

部品名＼機種	SP10LB SP10WB SP10LBH SP10WBH		SP11LB SP11WB SP11LBH SP11WBH		SP12LB SP12WB SP12LBH SP12WBH		SP13LB SP13WB SP13LBH SP13WBH	
	基本	連棟	基本	連棟	基本	連棟	基本	連棟
屋根板	5	4	5	4.5	6	5	6	5.5
側面化粧板 左	1		1		1		1	
側面化粧板 右	1		1		1		1	
落し口	2	1	2	1	2	1	2	1
たて樋	2	1	2	1	2	1	2	1
たて樋受金具 大	6	3	6	3	6	3	6	3
たて樋受金具 小	6	3	6	3	6	3	6	3
エルボ	2	1	2	1	2	1	2	1
防水テープ	5	5	5	5	5	5	5	6
保護シール	2	1	2	1	2	1	2	1
ネームプレート	1		1		1		1	
樋接着剤	1	1	1	1	1	1	1	1
補修塗料	1		1		1		1	
組立説明書	1		1		1		1	
取扱説明書	1		1		1		1	
基礎施工図	1		1		1		1	
保証書	1		1		1		1	

注：小数点を含む数量は、連棟数で合計した後、小数点以下を切り上げます。

ネジ個数表

名称＼機種	SP10LB・SP10LBH SP10WB・SP10WBH		SP11LB・SP11LBH SP11WB・SP11WBH		SP12LB・SP12LBH SP12WB・SP12WBH		SP13LB・SP13LBH SP13WB・SP13WBH	
	基本	連棟	基本	連棟	基本	連棟	基本	連棟
φ4×12 皿タッピンネジ（皿B-04×12）	4	2	4	2	4	2	4	2
M5×12 六角ボルト（ｱﾌﾟｾｯﾄｾﾑｽ P=1 M5×12）	23(1)	9(1)	23(1)	9(1)	23(1)	9(1)	23(1)	9(1)
M5ネジキャップ（ﾋﾟｱｽｶﾗｰｷｬｯﾌﾟ PAN用 5 ｸﾛ）	23(1)	9(1)	23(1)	9(1)	23(1)	9(1)	23(1)	9(1)
M6×16 六角ボルト（ｱﾌﾟｾｯﾄｾﾑｽ M6×16 棒先）	7(1)	4	7(1)	4	7(1)	4	7(1)	4
M6×20 六角ボルト（ｱﾌﾟｾｯﾄｾﾑｽ M6×20 棒先）	8(2)	6(2)	8(1)	6(1)	9(2)	6(1)	9(1)	7(1)
M6×25 六角ボルト（ｱﾌﾟｾｯﾄｾﾑｽ M6×25 あら先）	6	3	6	3	6	3	6	3
M6×40 六角ボルト（ｱﾌﾟｾｯﾄｾﾑｽ M6×40 棒先）	20(2)	16(4)	20(2)	16(1)	23(2)	16(1)	23(2)	19(1)
M6 ナット（ﾌﾗﾝｼﾞNT M6 ﾂﾊﾞ大 ｾﾚｰﾄ無）	16(3)	11(3)	16(2)	11(2)	17(2)	11(1)	17(1)	12(1)
M6 ゆるみ止めナット（VﾛｯｸNT M6）	20(2)	16(4)	20(2)	16(1)	23(2)	16(1)	23(2)	19(1)
M6 高ナット（高NT M6×16）	20(2)	16(4)	20(2)	16(1)	23(2)	16(1)	23(2)	19(1)
屋根座金（山W 6×21.5）	20(2)	16(4)	20(2)	16(1)	23(2)	16(1)	23(2)	19(1)
パッキン（ﾌｪﾙﾄﾊﾟｯｷﾝ 5×20×6）	20(2)	16(4)	20(2)	16(1)	23(2)	16(1)	23(2)	19(1)
M6 ネジキャップ（アイボリーブラック）	11(4)	9(4)	11(3)	9(3)	11(2)	9(2)	11(1)	9(1)
M6 ネジキャップ（ティーグレー）	11(1)	6(1)	11(1)	6(1)	11(1)	6(1)	11(1)	6(1)
屋根用 M6 ネジキャップ（サンドホワイト）	20(2)	16(4)	20(2)	16(1)	23(2)	16(1)	23(2)	19(1)
M8×20 六角ボルト（ﾌﾗﾝｼﾞﾎﾞﾙﾄ M8×20 あら先）	32	16	32	16	32	16	32	16
M8 ナット（ﾌﾗﾝｼﾞNT M8）	32	16	32	16	32	16	32	16
M8 ネジキャップ（ティーグレー）	33(1)	16	33(1)	16	33(1)	16	33(1)	16
M8 ナットキャップ（ティーグレー）	33(1)	16	33(1)	16	33(1)	16	33(1)	16
M10×25 六角ボルト（ﾄﾘｰﾏｰｾﾙｽ M10×25 SW付平先）	8	4	8	4	8	4	8	4
M10 ワッシャ（W 10×22×1.6）	8	4	8	4	8	4	8	4
M10 ネジキャップ（ティーグレー）	8	4	8	4	8	4	8	4
膜付グロメット（SG-34F 灰色）	1	1	1	1	1	1	1	1

注：（ ）内は予備の個数で、全体の数量に含まれます。

（別売）
アンカーボルトセット

（1セット入数）



※柱1本につき1セット
使用します。